



# COMUNE DI ARNESANO

Provincia di Lecce

Bando pubblico per la selezione delle Aree Urbane e per l'individuazione delle Autorità urbane in attuazione all'Asse Prioritario XII "Sviluppo Urbano Sostenibile" del P.O. FESR - FSE 2014-2020, D.G.R. n.1286 del 18/07/2018

Attuazione SISUS (OT IX - azione 9.14) mediante un intervento di **"Recupero e rifunzionalizzazione Cappella dell'Annunziata"**

Importo complessivo del progetto : € 500.000,00

## PROGETTO ESECUTIVO

Elaborato:

ARCH.10

**PROGETTO ARCHITETTONICO** - interventi e layout  
Pianta piano terra - Pianta a quota +5,30 - scala 1:50

Data:

APRILE 2020

Progettista:

Arch. Luigi Maniglio

Collaboratori:

Arch. Giorgia Maggiore D.ssa Giorgia Maniglio


Il Sindaco:

Avv. Emanuele Solazzo


Il R.U.P. :

Arch. Emanuela Marulli:

*Spazio apposito per timbri e firme di ufficio*

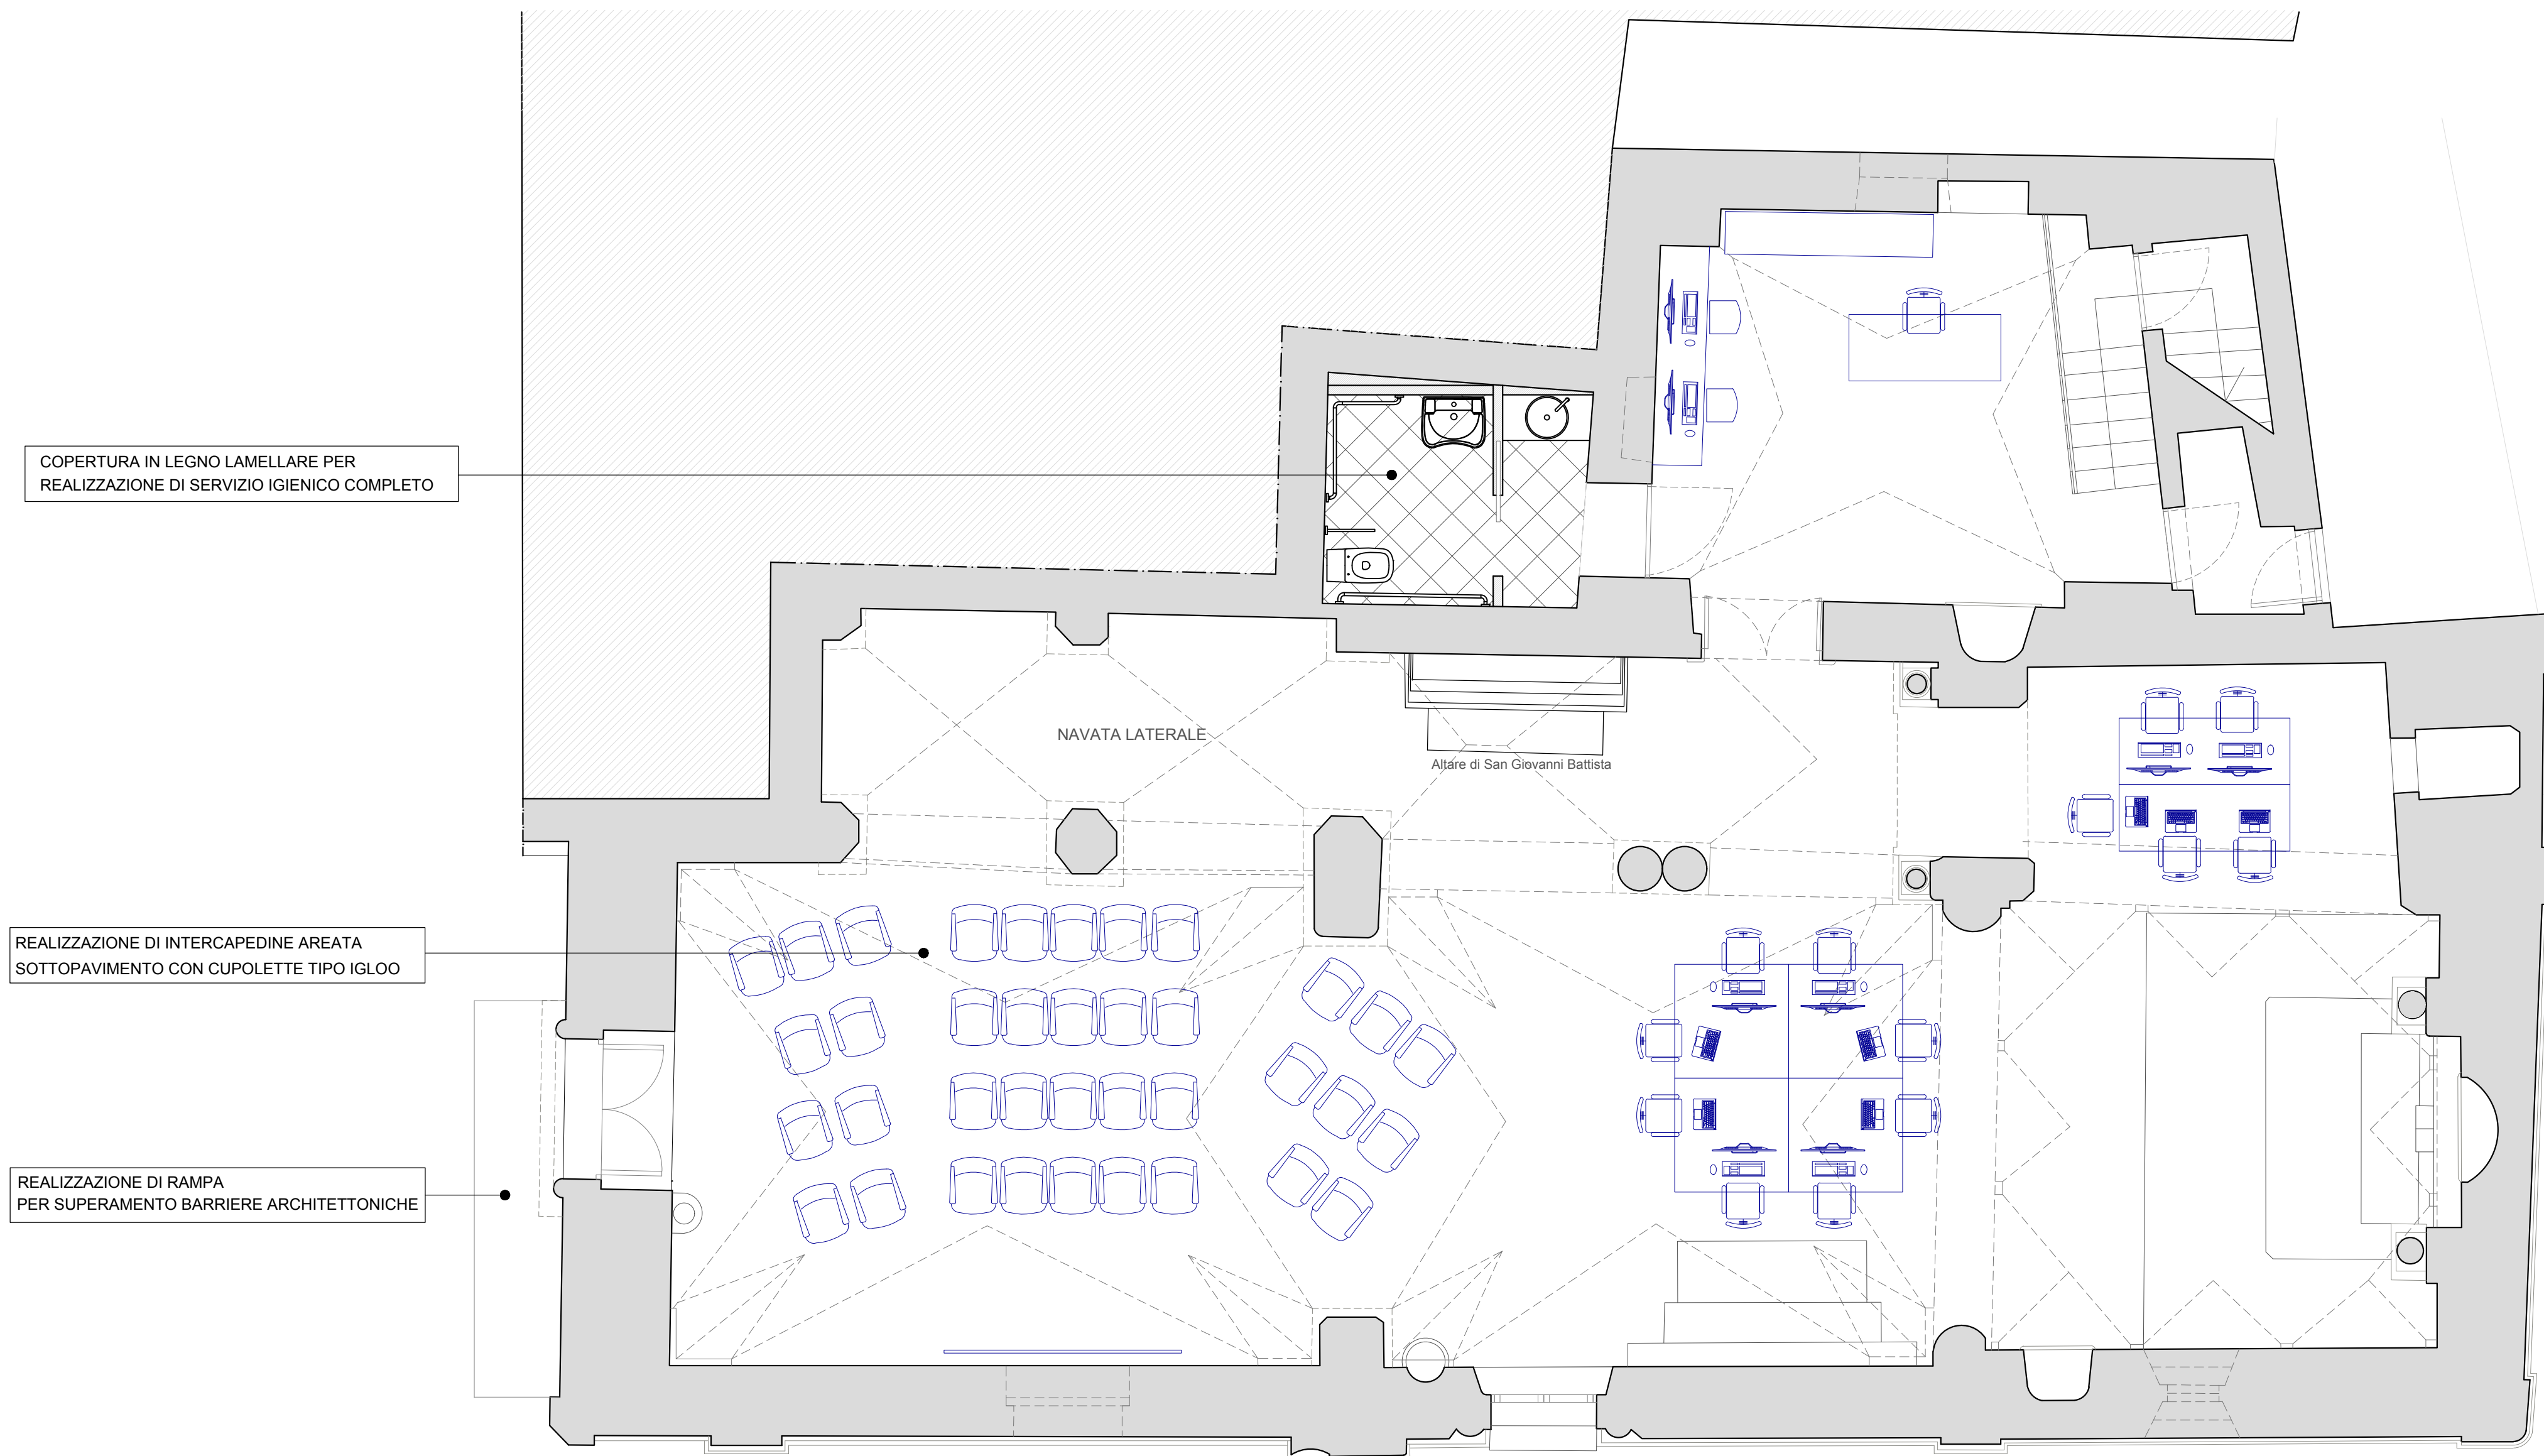

Pianta piano terra

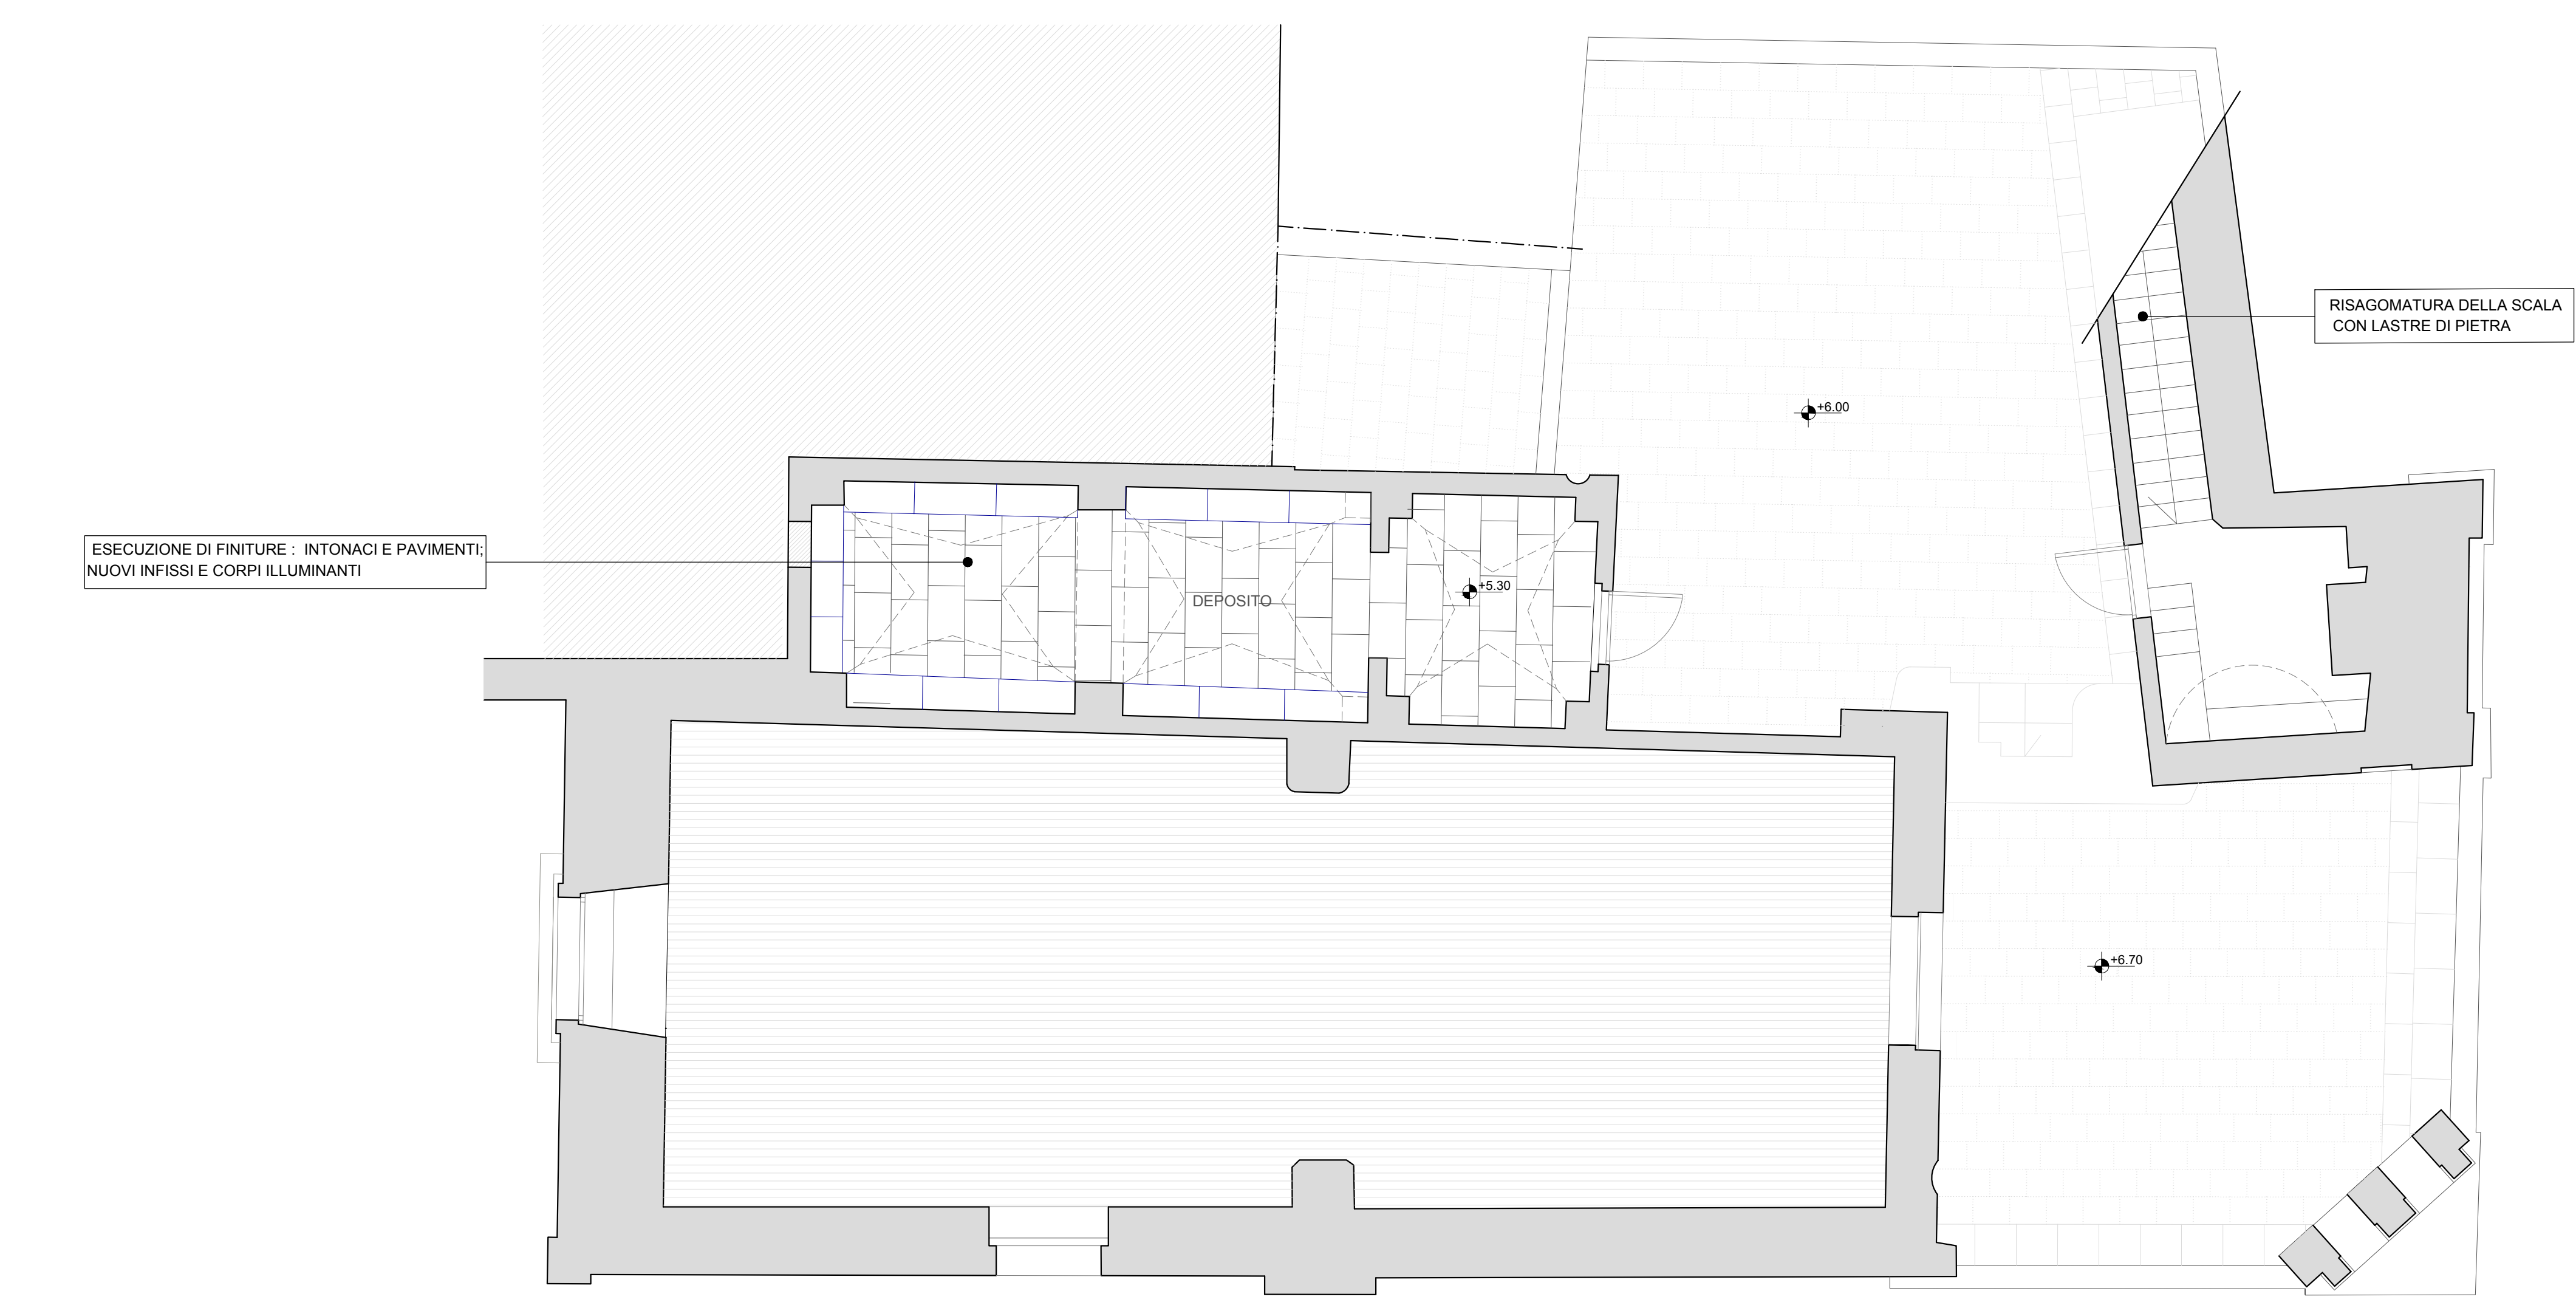

Pianta a quota +5.30