



COMUNE DI ARNESANO

Provincia di Lecce

Bando pubblico per la selezione delle Aree Urbane e per l'individuazione delle Autorità urbane in attuazione all'Asse Prioritario XII "Sviluppo Urbano Sostenibile" del P.O. FESR - FSE 2014-2020, D.G.R. n.1286 del 18/07/2018

Attuazione SISUS (OT IX - azione 9.14) mediante un intervento di "Recupero e rifunzionalizzazione Cappella dell'Annunziata"

Importo complessivo del progetto : € 500.000,00

PROGETTO ESECUTIVO

Elaborato: **ARCH.04**
RILIEVO STATO DI FATTO - rilievo metrico
Sezioni - scala 1:50

Data:
APRILE 2020



Progettista:
Arch. Luigi Maniglio

Collaboratori:
Arch. Giorgia Maggiore D.ssa Giorgia Maniglio

Il Sindaco:
Avv. Emanuele Solazzo

Il R.U.P. :
Arch. Emanuela Marulli

Spazio apposito per timbri e firme di ufficio

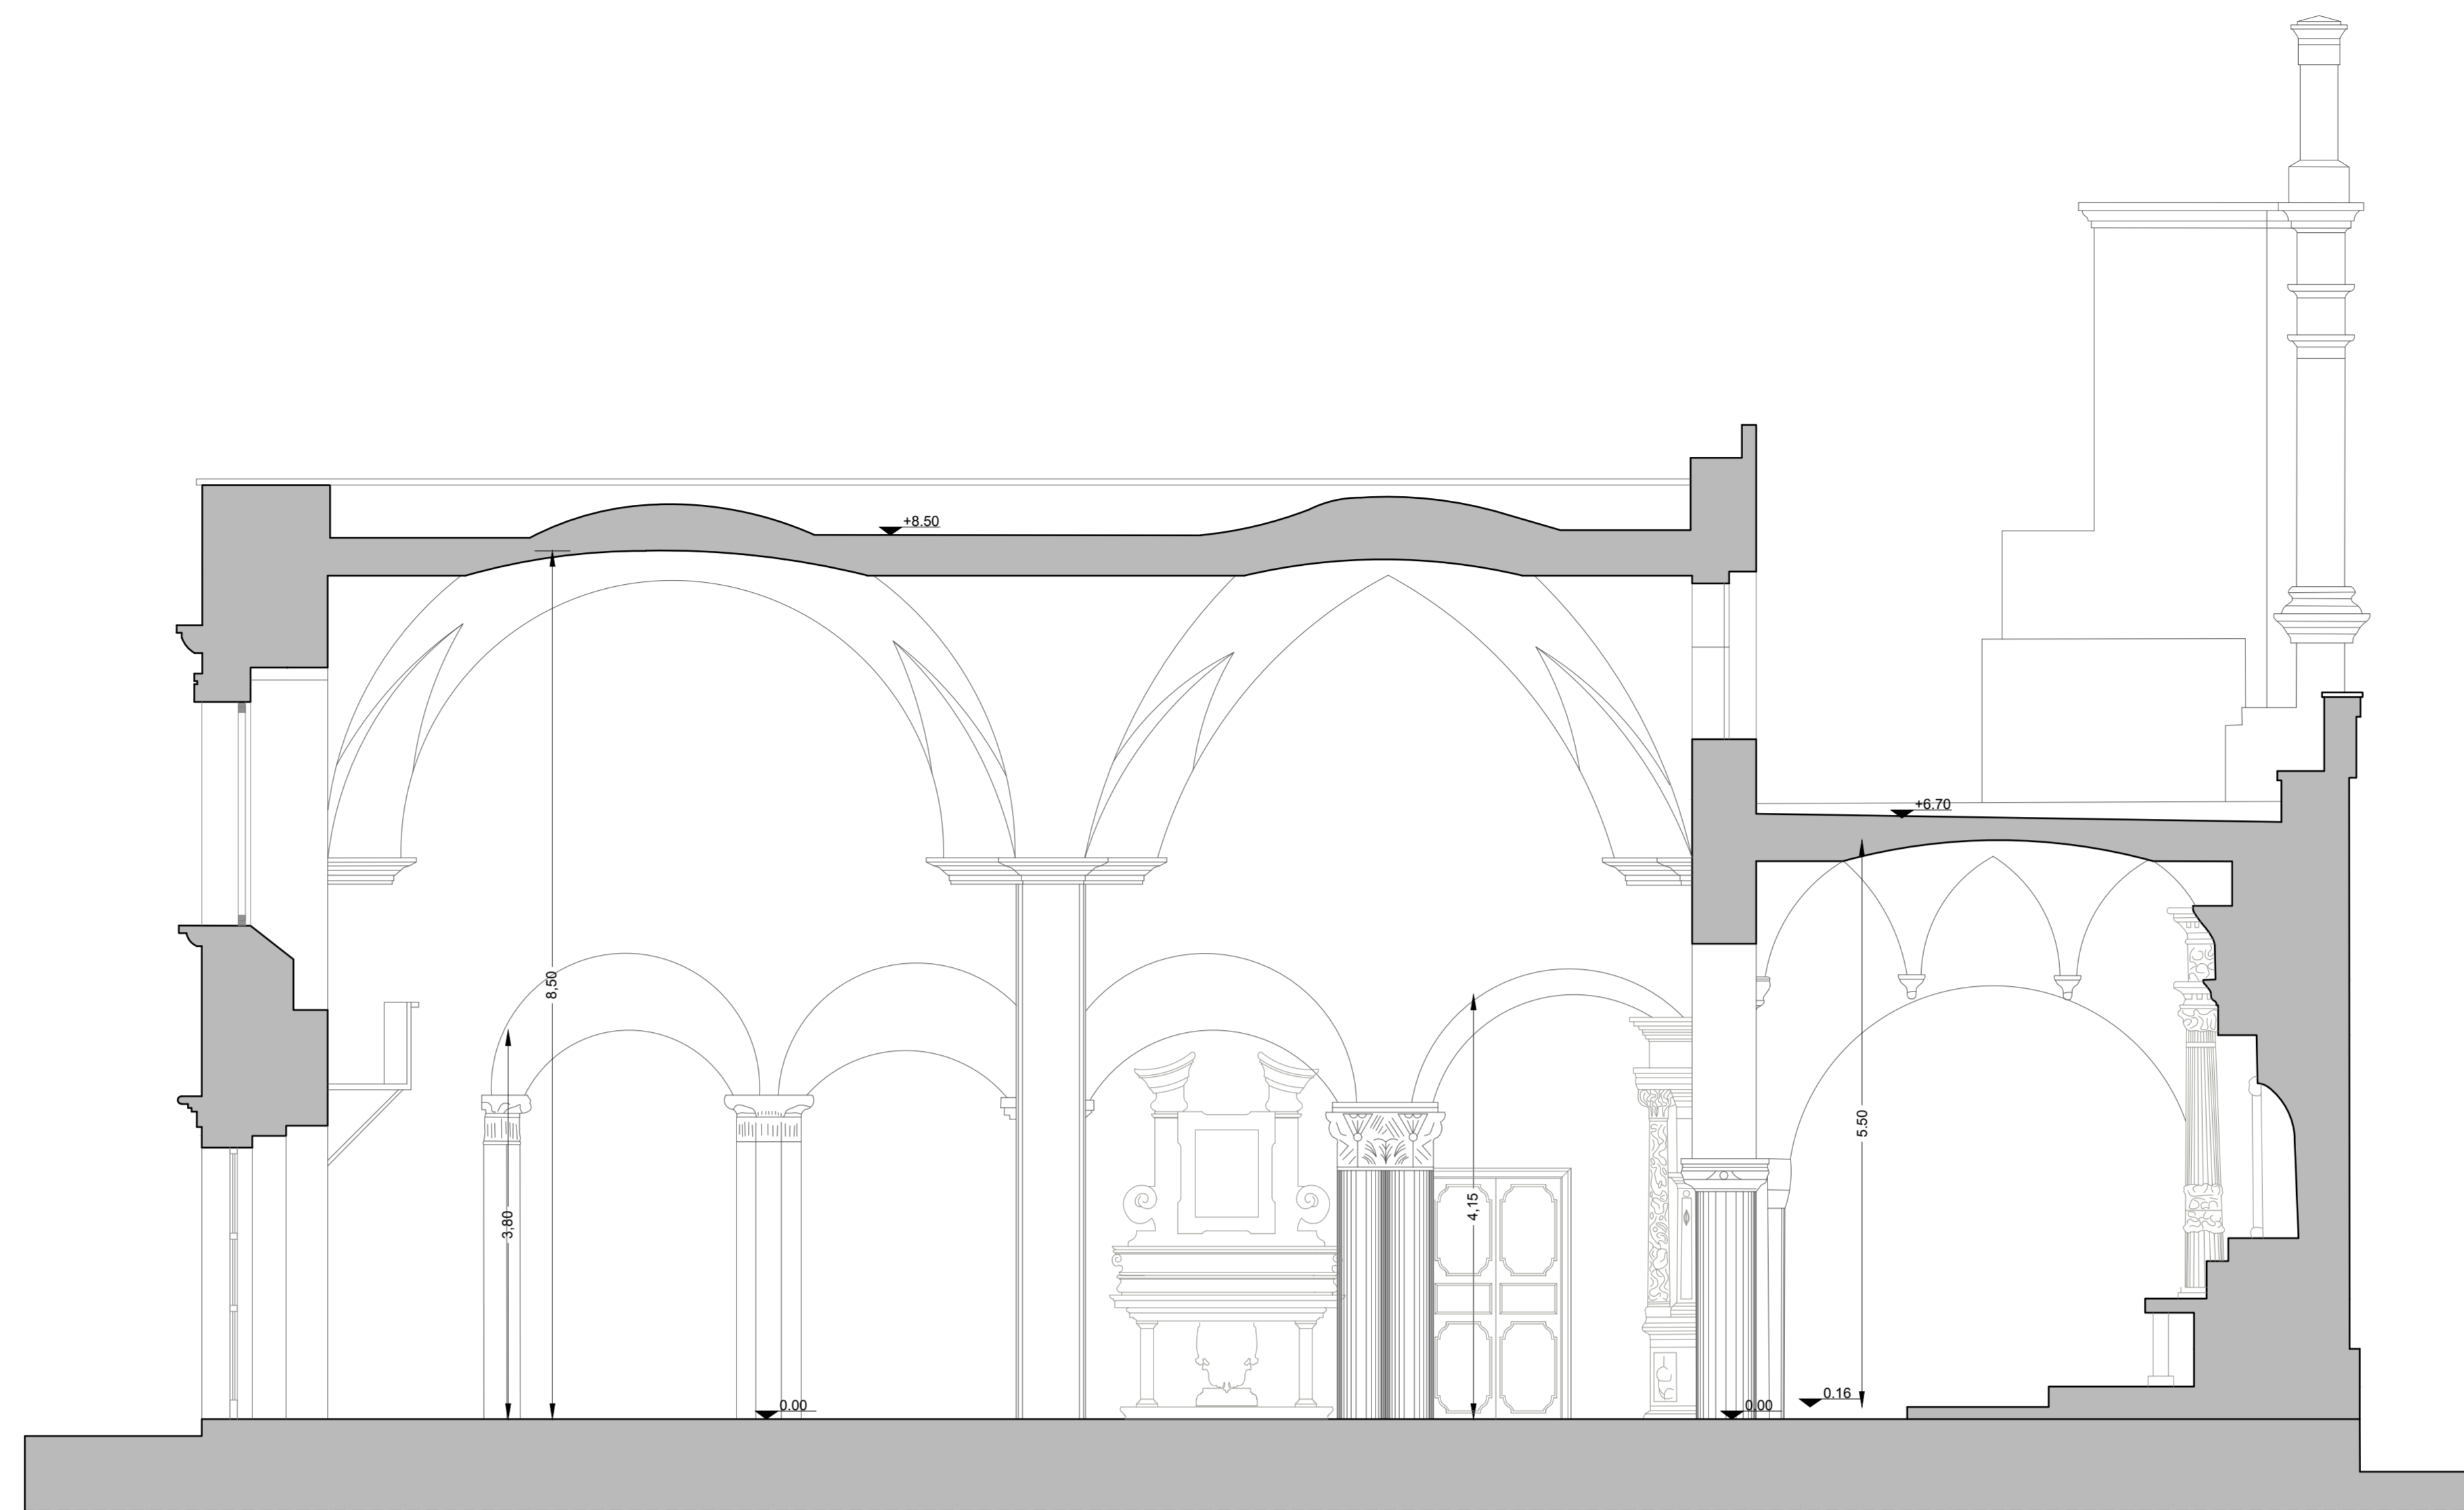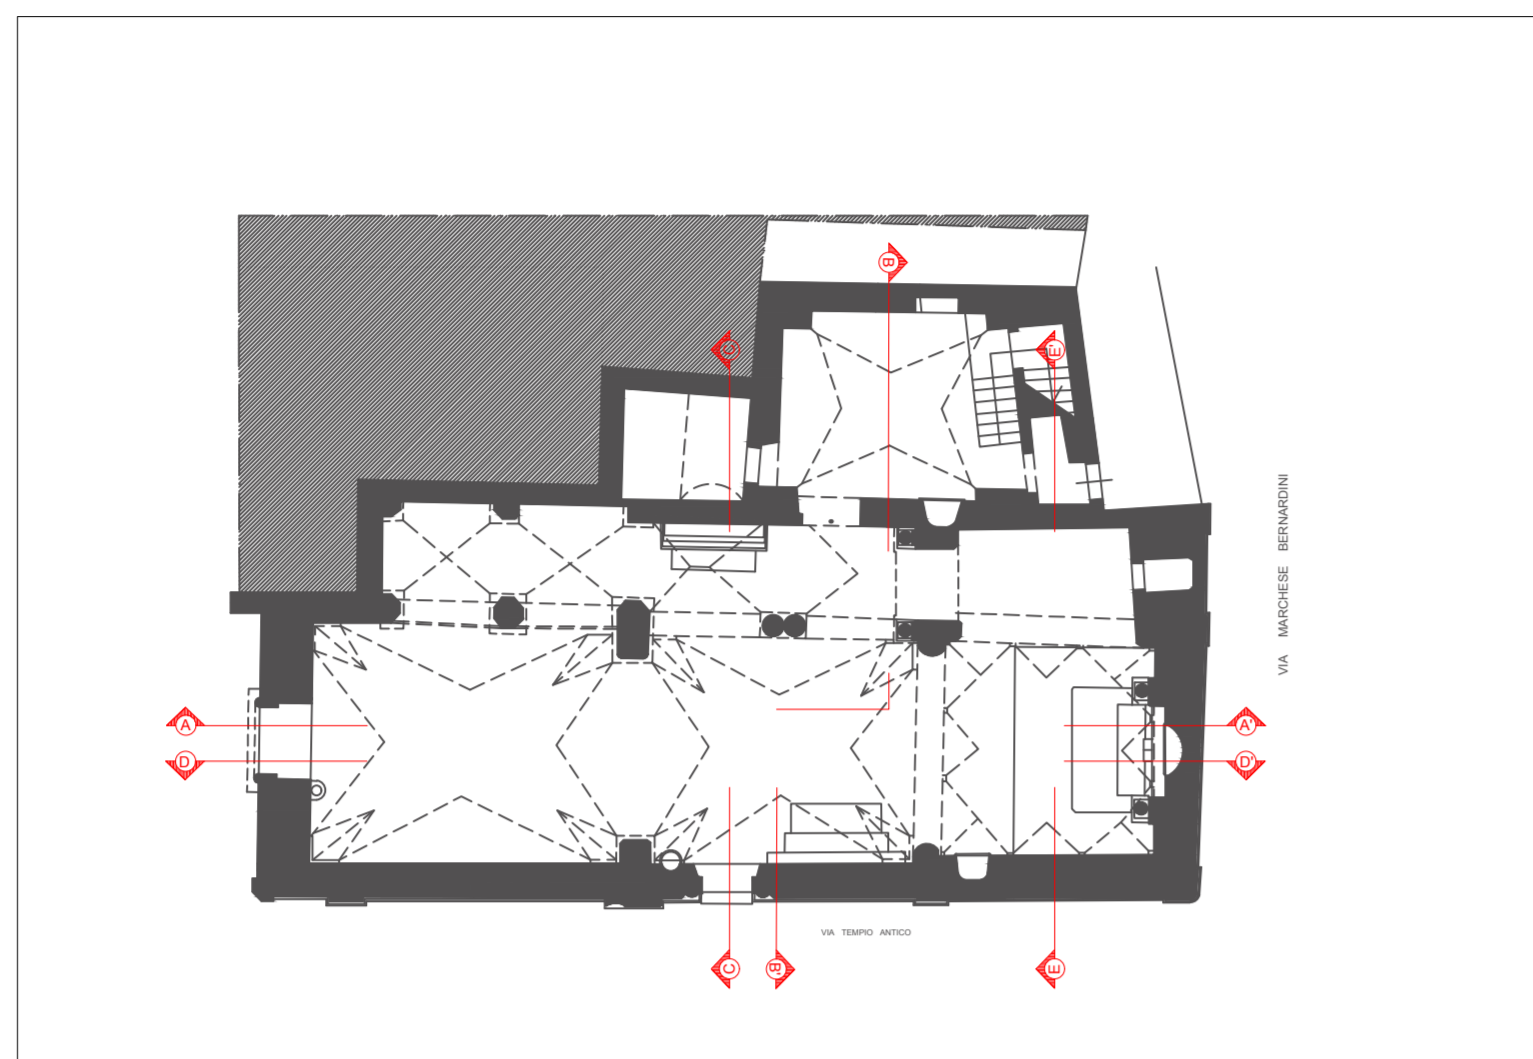


SEZIONE AA'




SEZIONE BB'



SEZIONE CC'

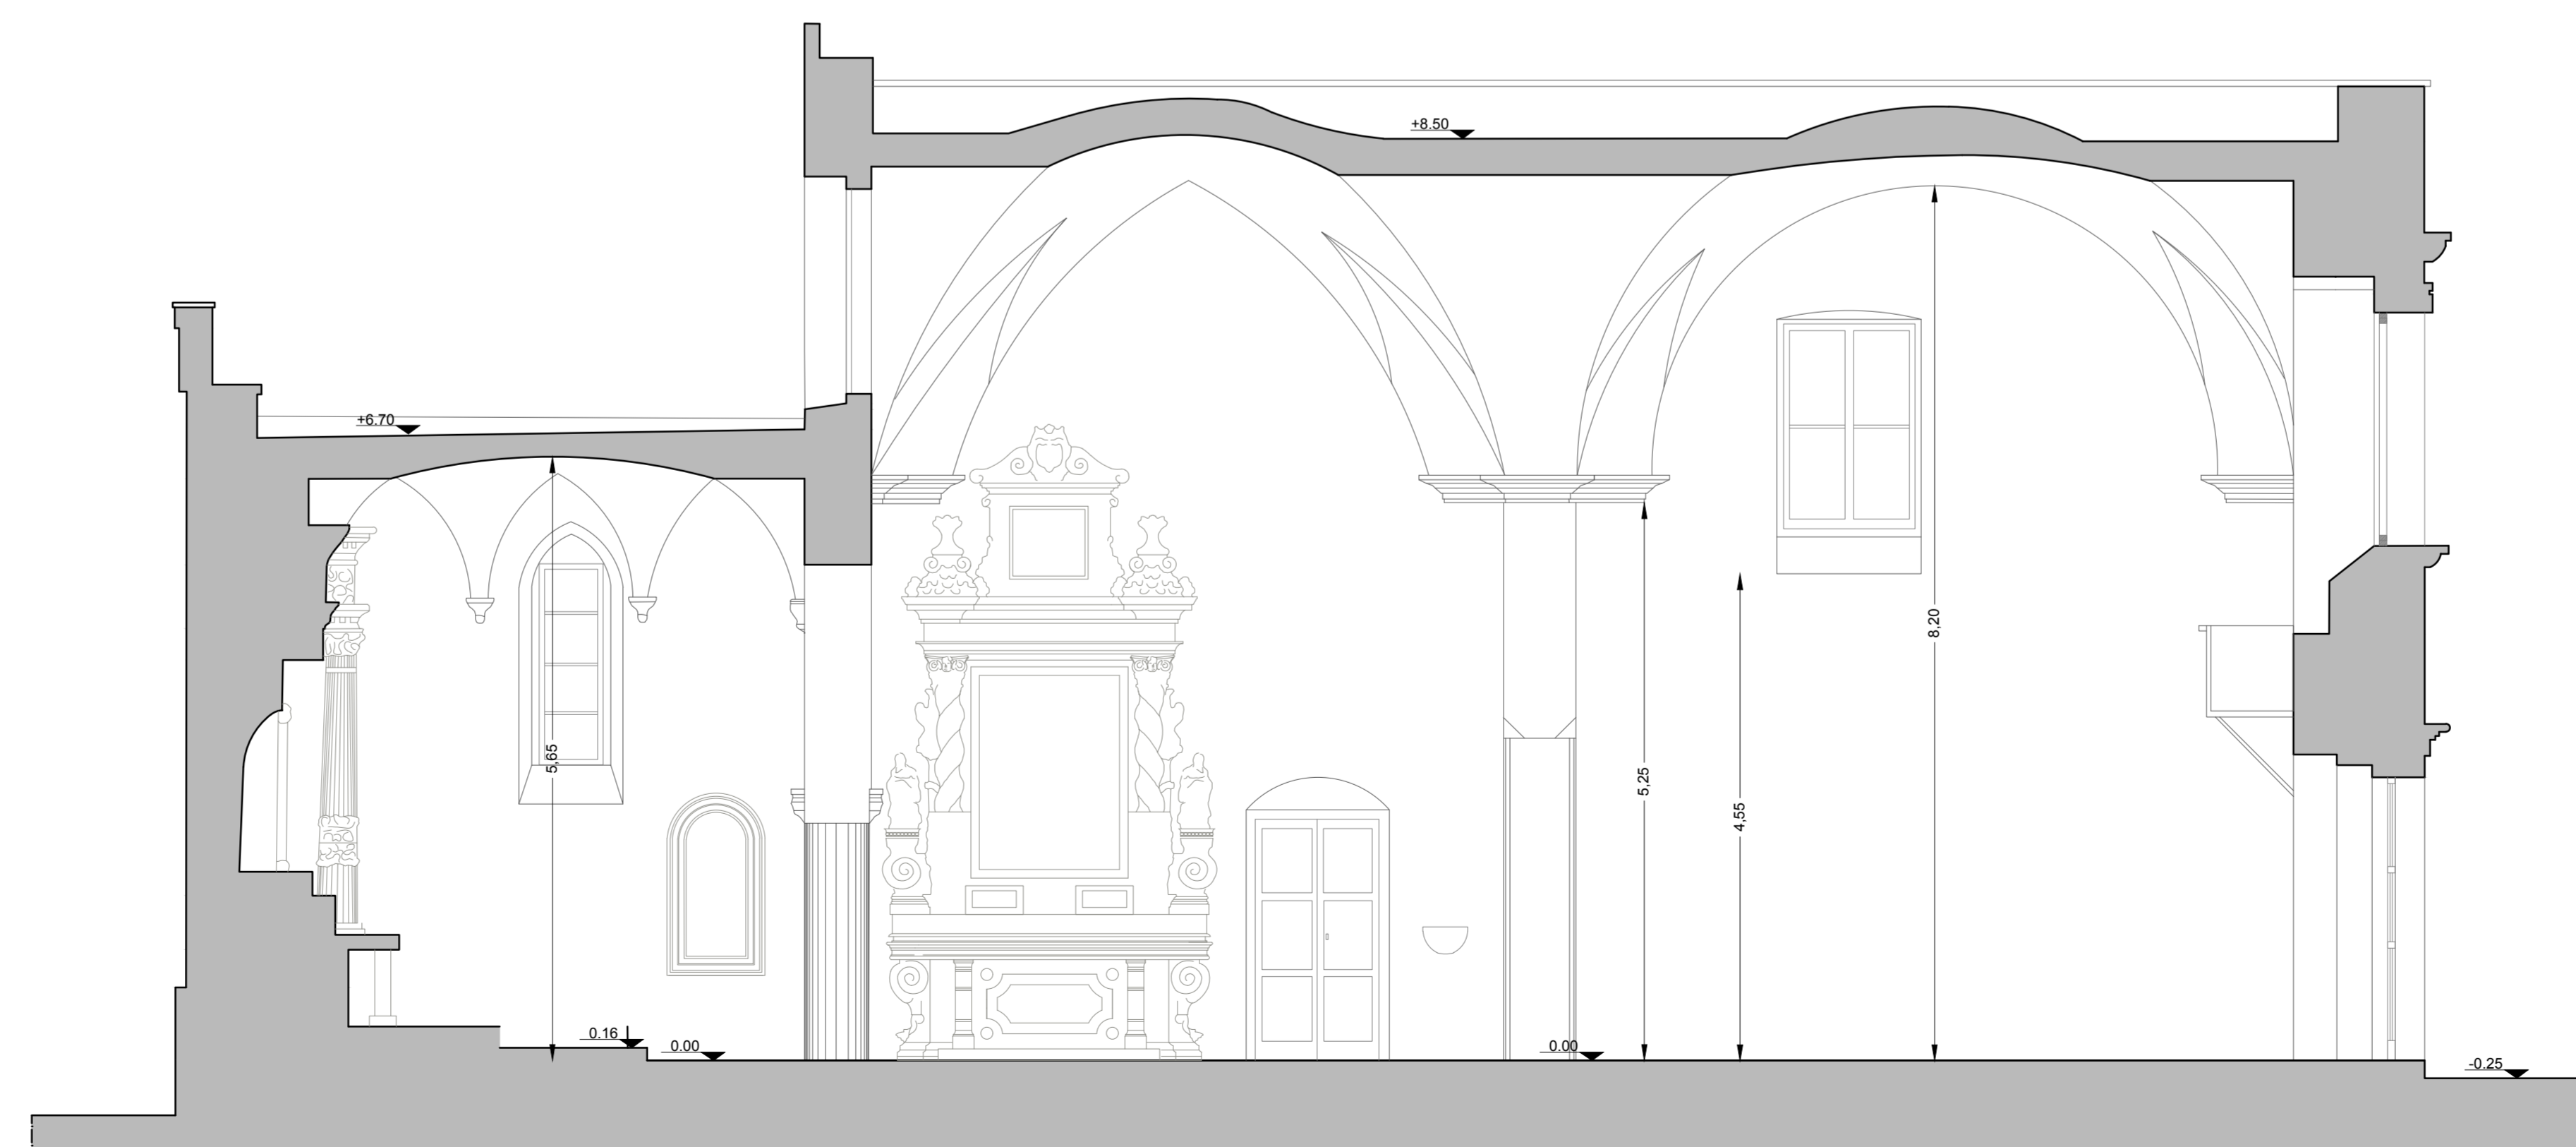

SEZIONE DD'

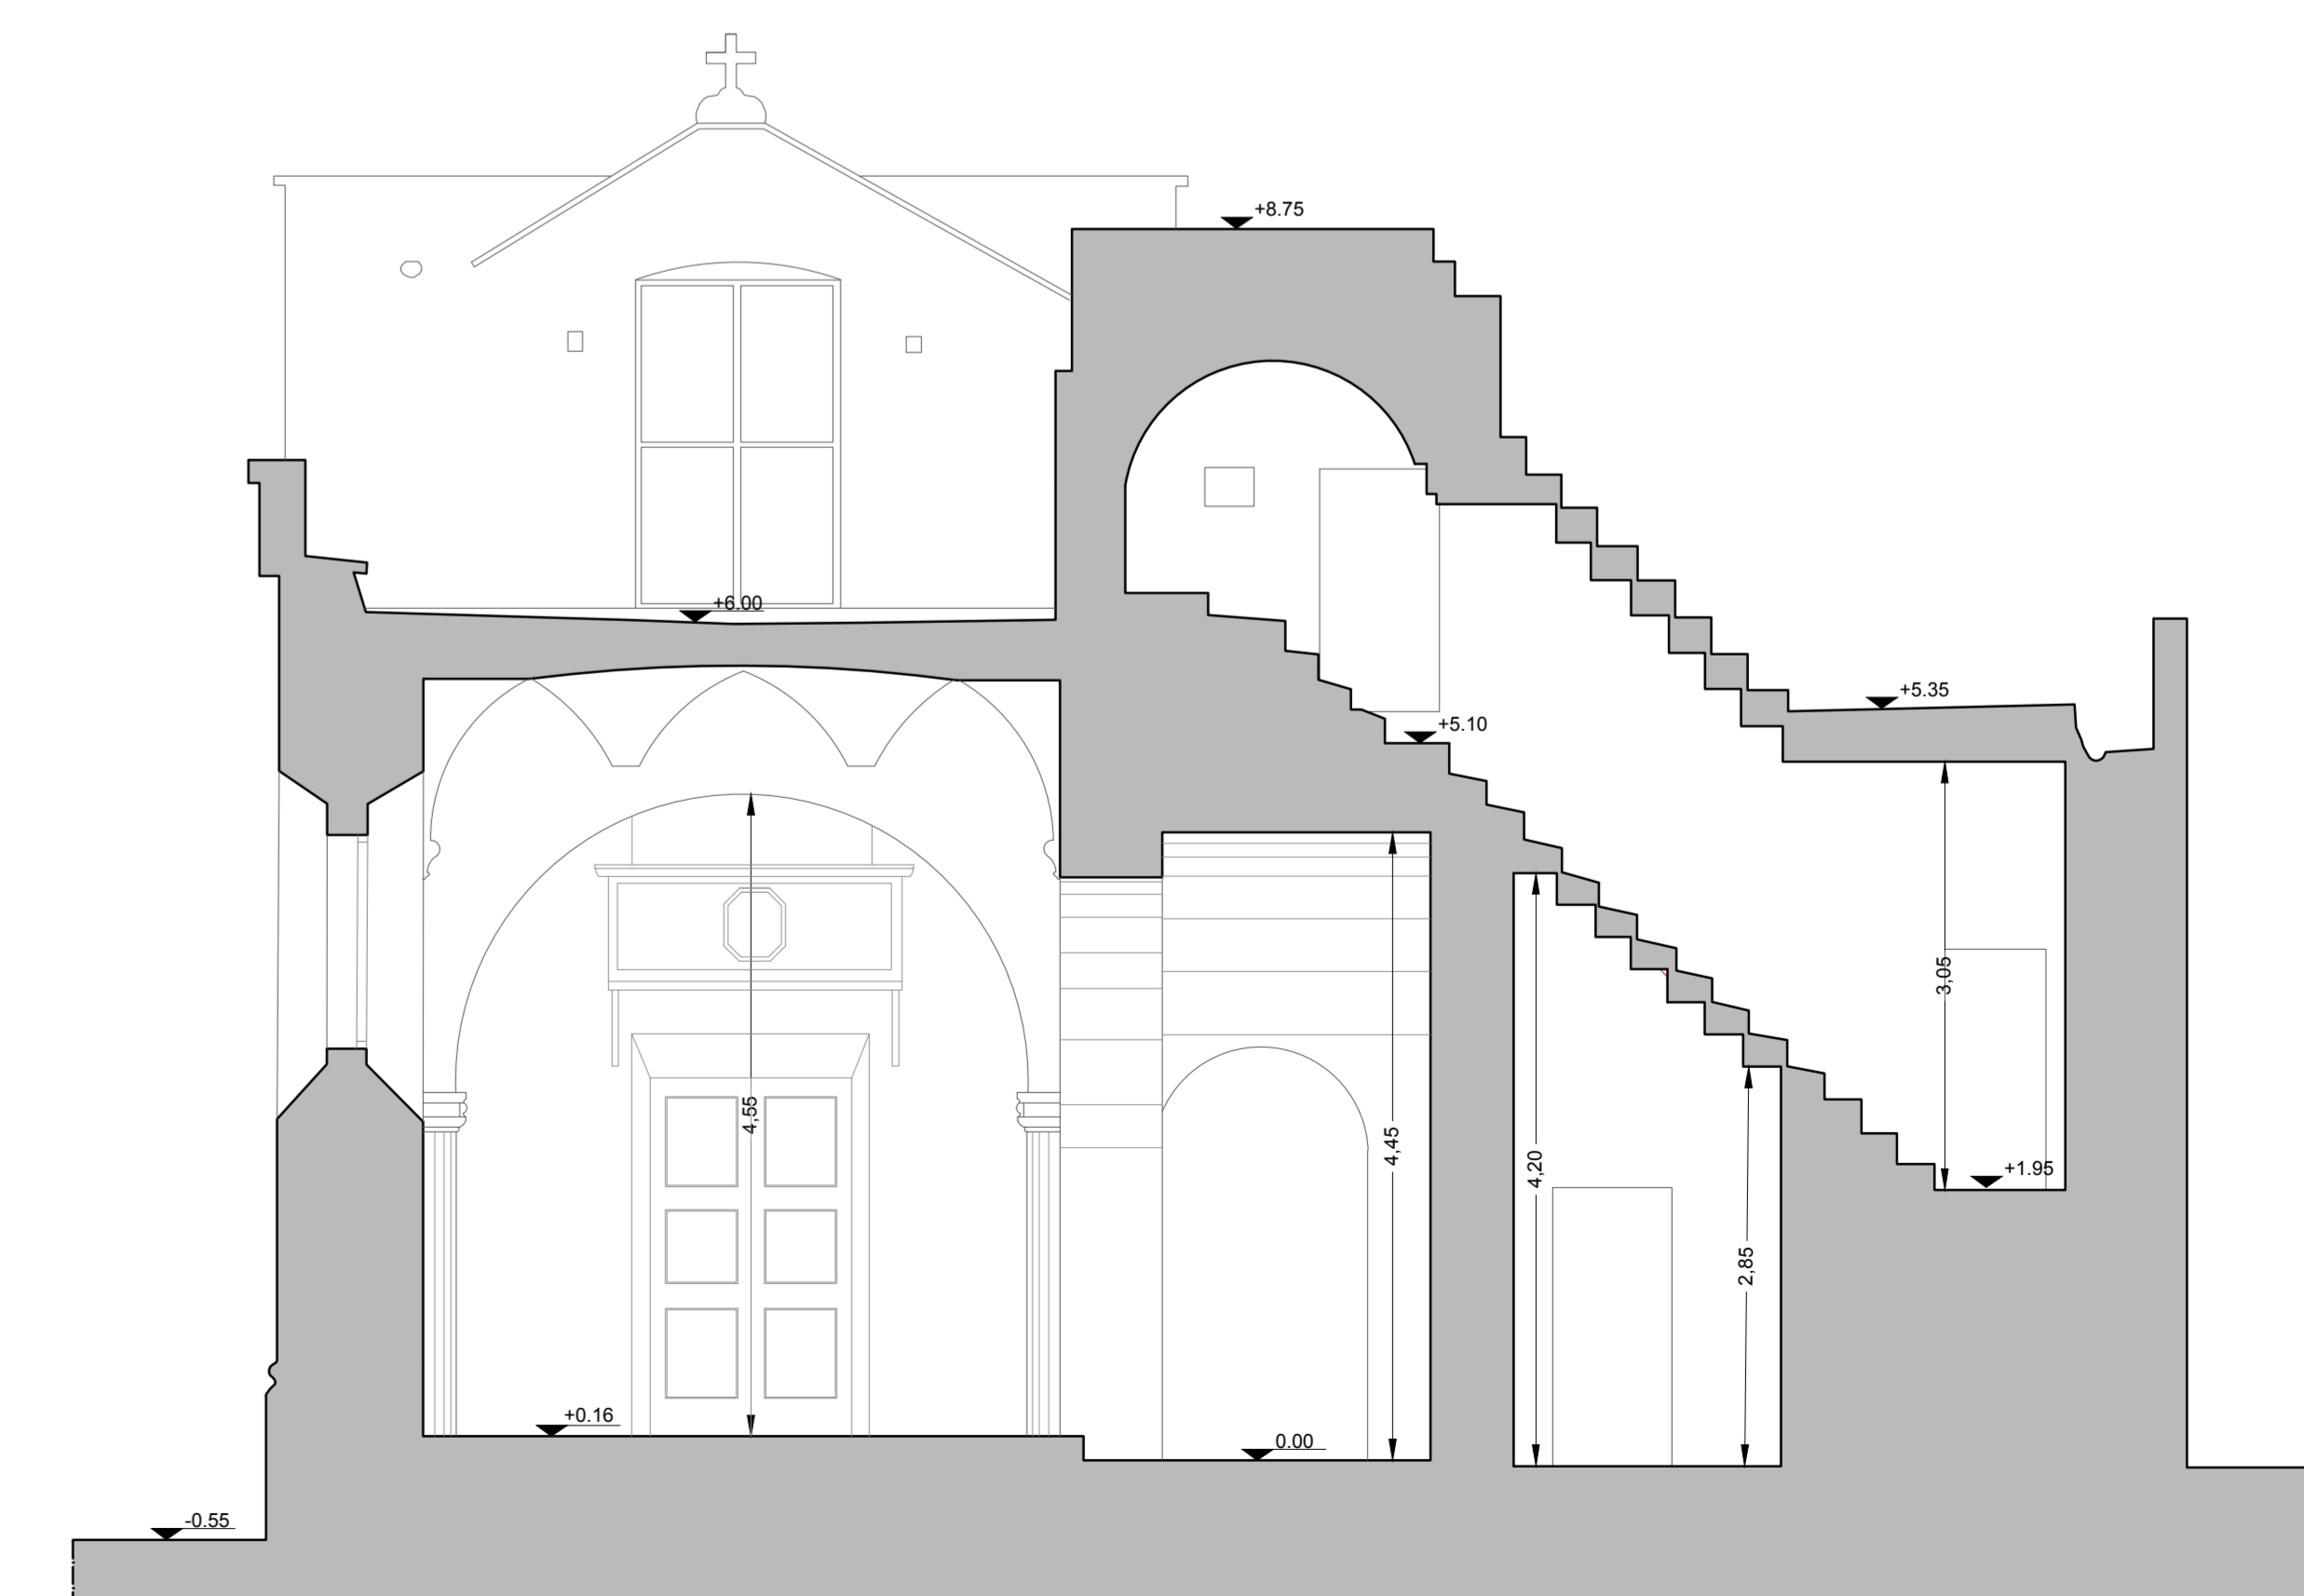

SEZIONE EE'