

COMUNE DI ARNESANO

PROVINCIA DI LECCE

POR FESR/FSE 2014-2020 - Azione 12.1 'Rigenerazione Urbana Sostenibile' - Sub Azione 12.1a. Intervento per la "Realizzazione di un percorso ciclo-pedonale ad anello di raccordo tra Arnesano e Rione Riesci comprendendo le vie Materdomini, Bramante, Garibaldi, Diaz, Petrelli, De Simone, Barsanti, Vespucci, Marconi, Capoccia, Alfieri, Dante, Foscolo, Passabì, Madonna Montevergine".

PROGETTO ESECUTIVO

TAV. 05


Dettaglio attraversamento ciclo-pedonale -
Via Materdomini

scala 1:100

Committente:
Comune di Arnesano

Progettista:
Ing. Gianluca TOMMASI

Data: Aprile 2020

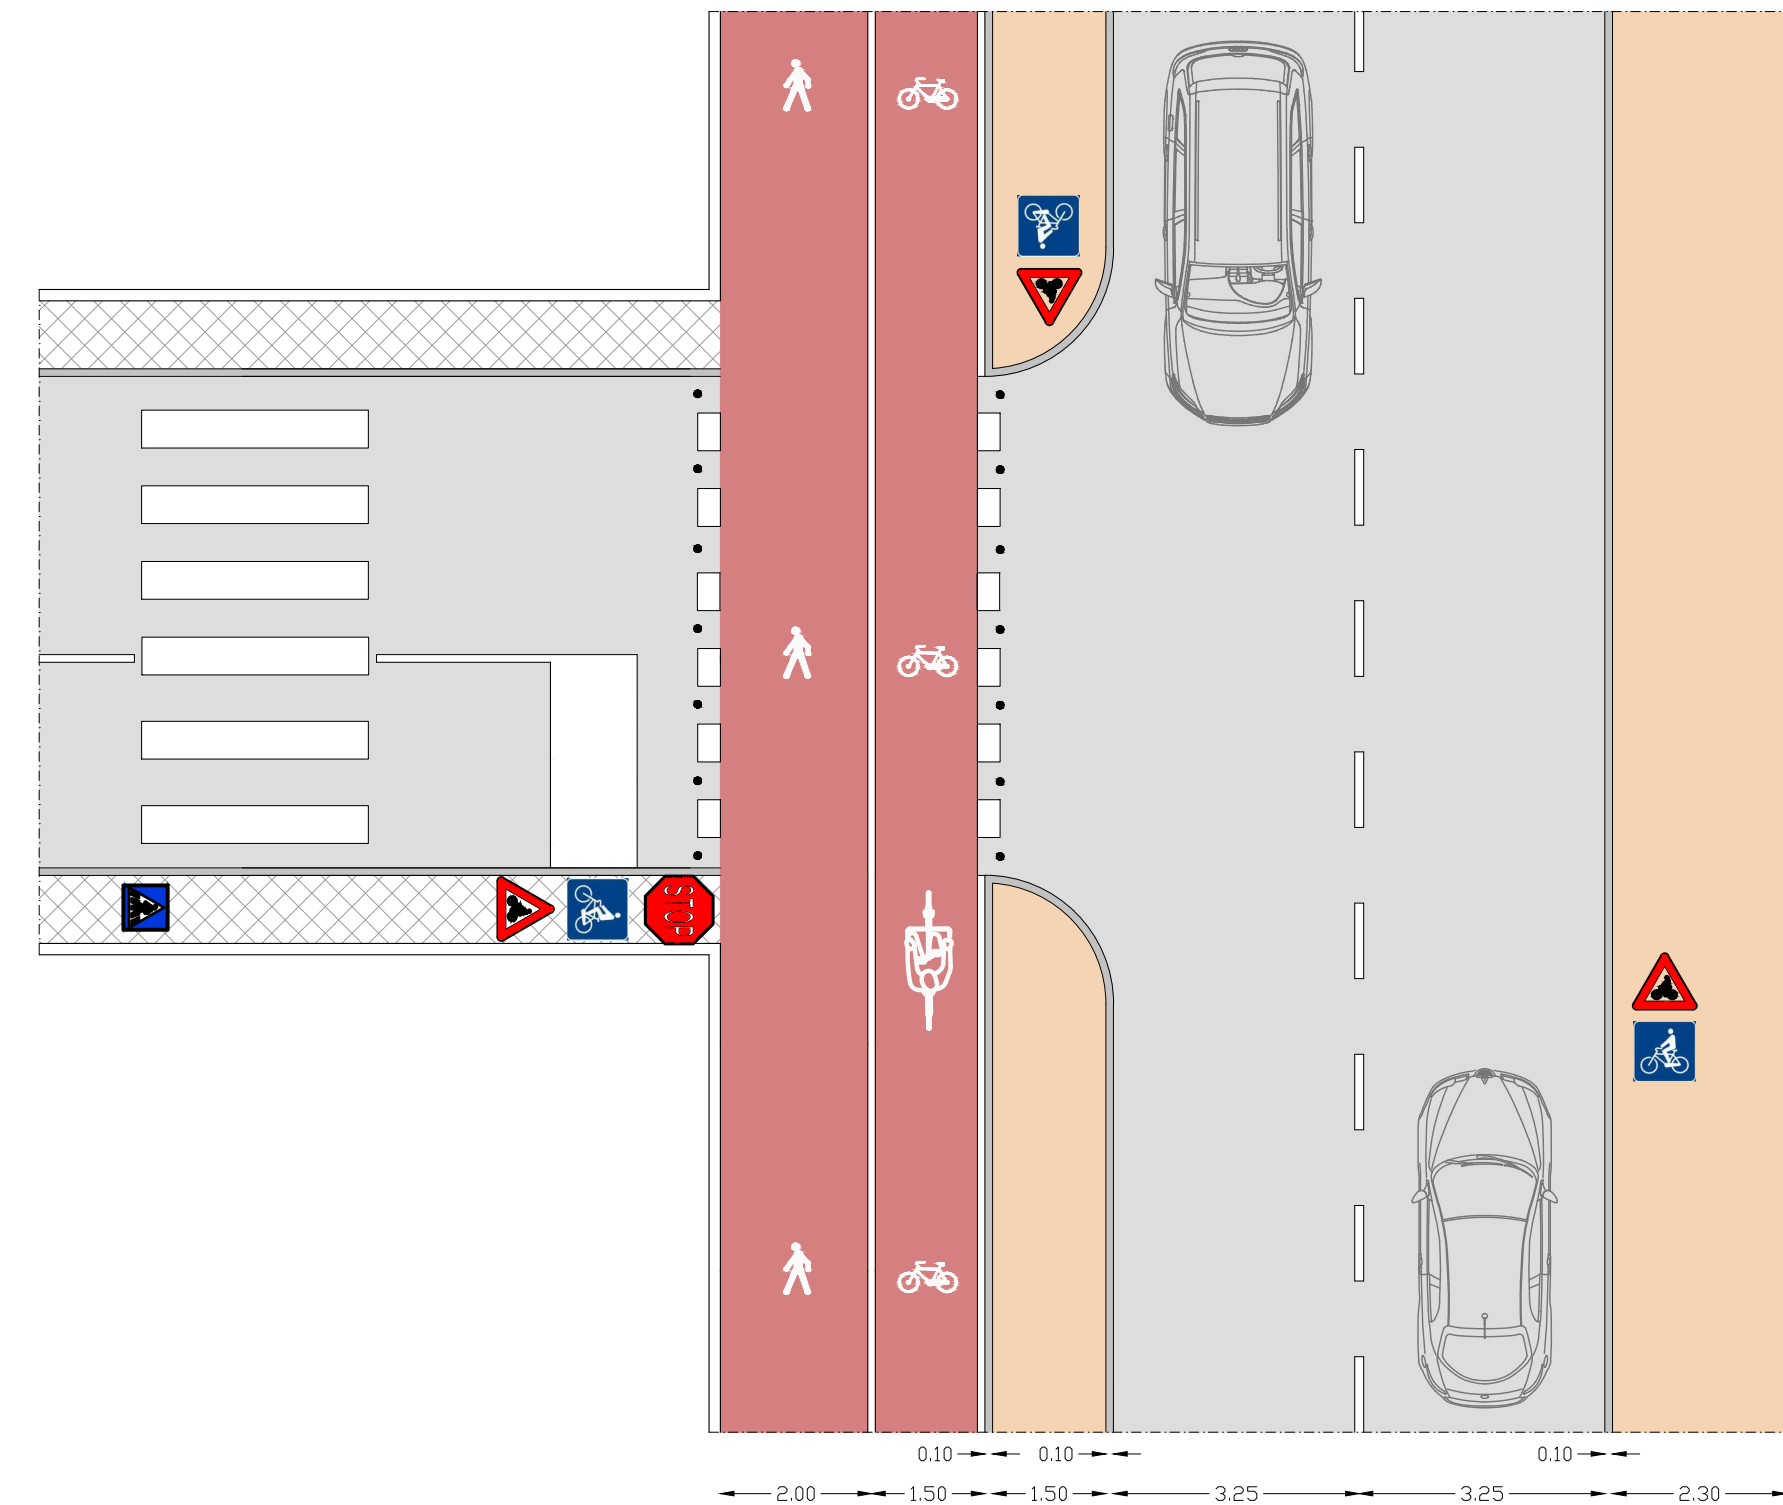

DETTAGLIO ATTRAVERSAMENTO - Via Materdomini -
scala 1:100