

COMUNE DI ARNESANO

PROVINCIA DI LECCE

POR FESR/FSE 2014-2020 - Azione 12.1 'Rigenerazione Urbana Sostenibile' - Sub Azione 12.1a. Intervento per la "Realizzazione di un percorso ciclopedonale ad anello di raccordo tra Arnesano e Rione Riesci comprendendo le vie Materdomini, Bramante, Garibaldi, Diaz, Petrelli, De Simone, Barsanti, Vespucci, Marconi, Capoccia, Alfieri, Dante, Foscolo, Passabi, Madonna Montevergine".
PROGETTO ESECUTIVO

TAV. 06


**Dettaglio costruttivo:
 Stratigrafie percorso ciclopedonale**

scala 1:20


Committente:
 Comune di Arnesano

Progettista:
 Ing. Gianluca TOMMASI

Data: Aprile 2020

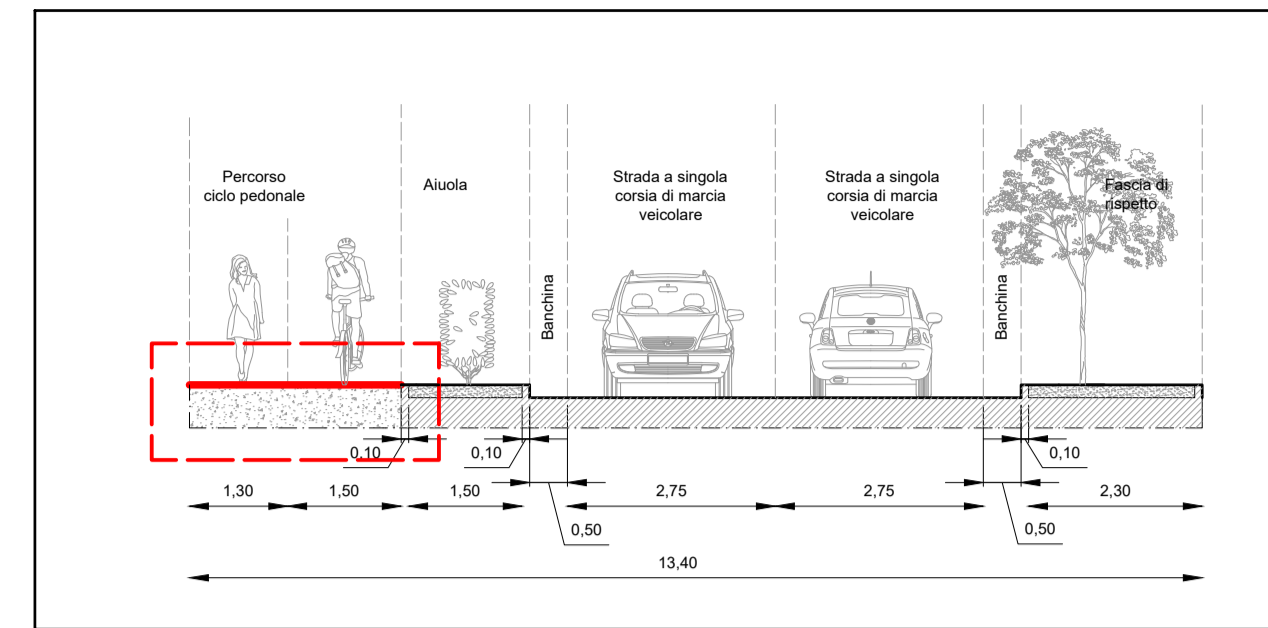


SEZIONE 7-7 - scala 1:100
 Via Materdomini - Sezione tipo

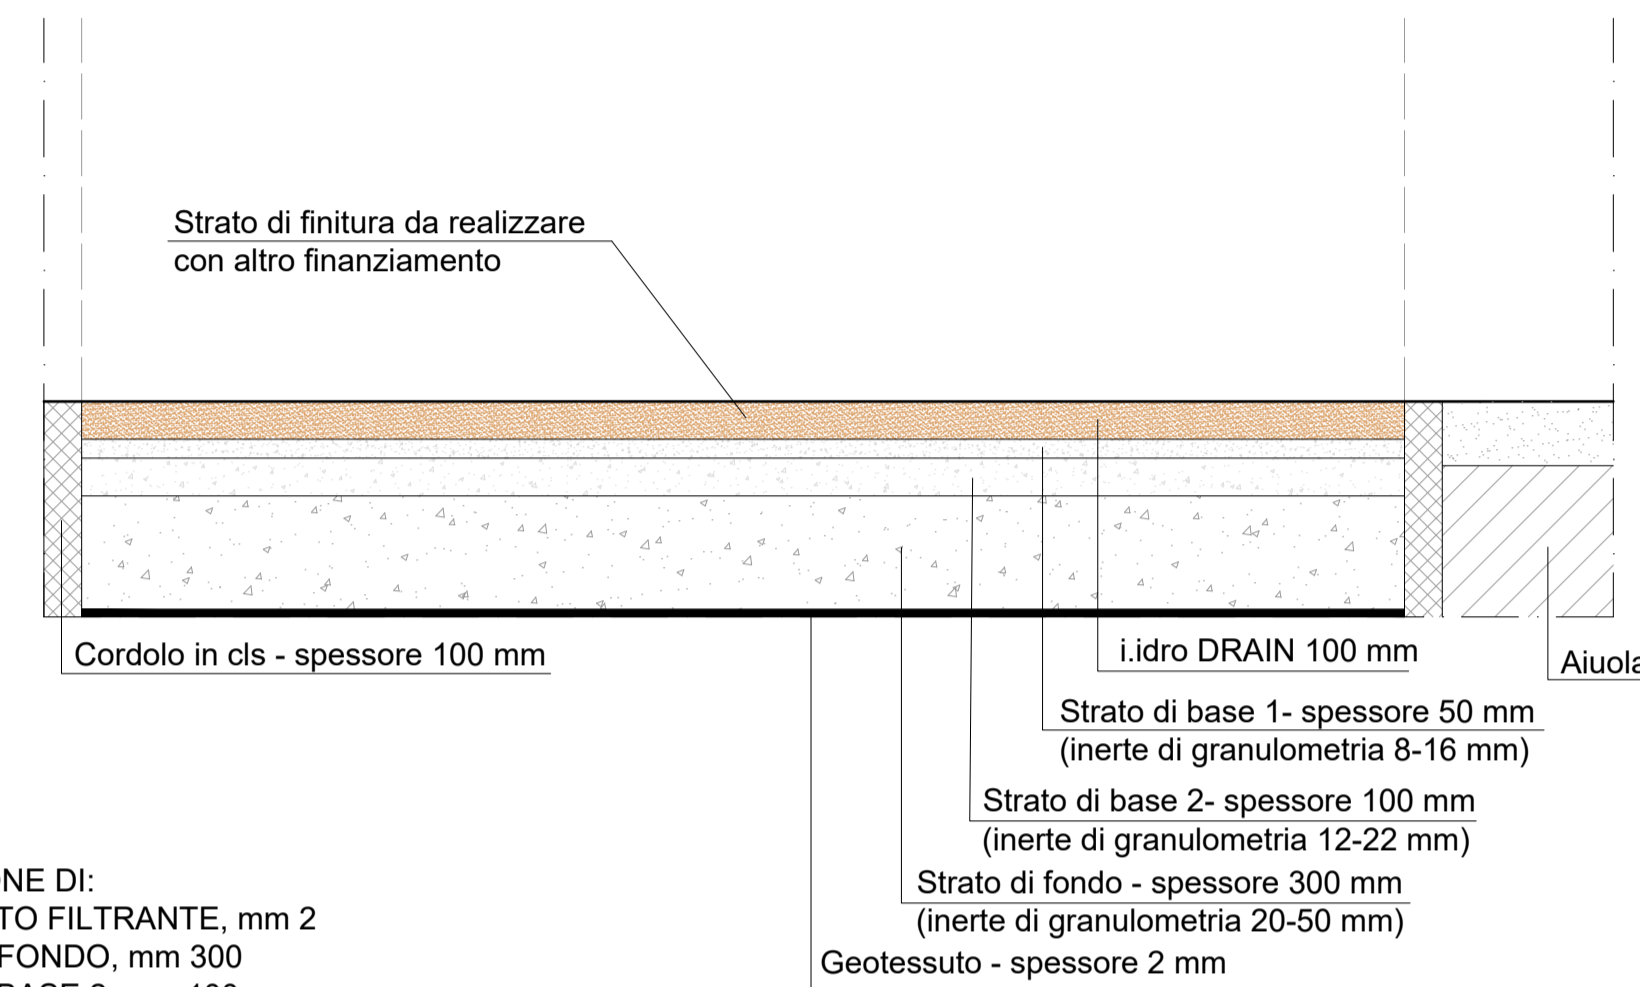


REALIZZAZIONE DI:
 - GEOTESSUTO FILTRANTE, mm 2
 - STRATO DI FONDO, mm 300
 - STRATO DI BASE 2, mm 100
 - STRATO DI BASE 1, mm 50
 - TAPPETINO IDRO DRAIN, mm 100

PREVIO SCAVO, DEMOLIZIONE DELLA FONDAZIONE STRADALE ESISTENTE E PREVIA FRESATURA DELLA PAVIMENTAZIONE STRADALE ESISTENTE

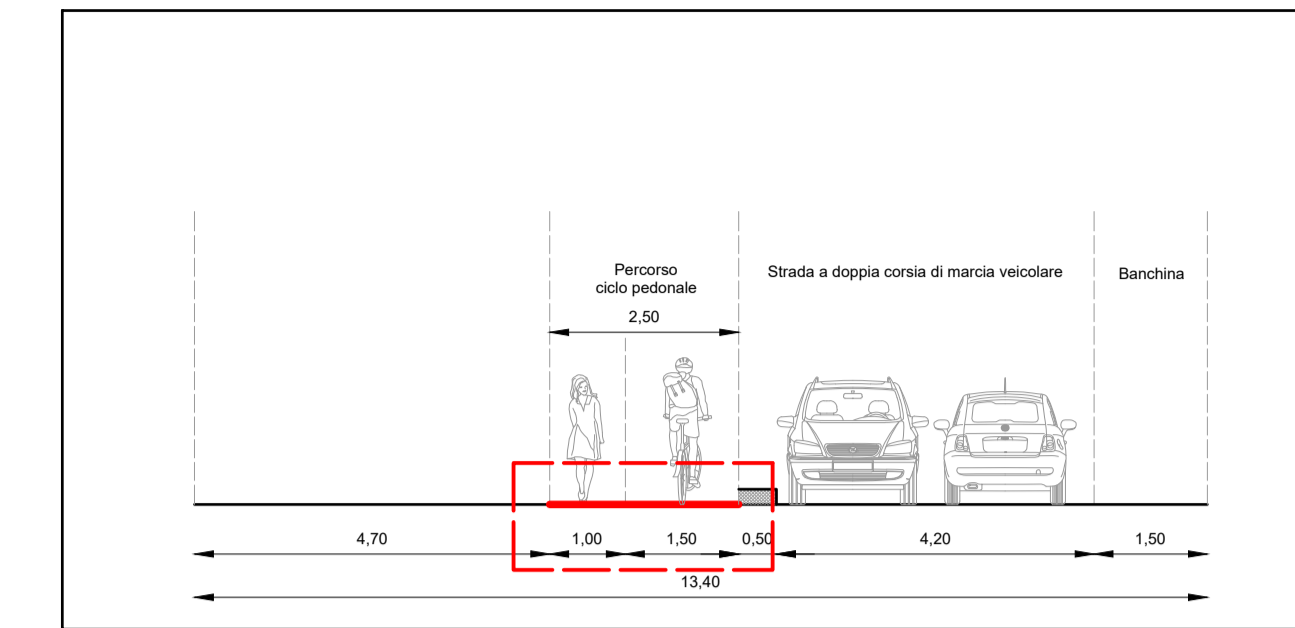

SEZIONE 15-15 - scala 1:100
 Via Guglielmo Marconi - Sezione tipo

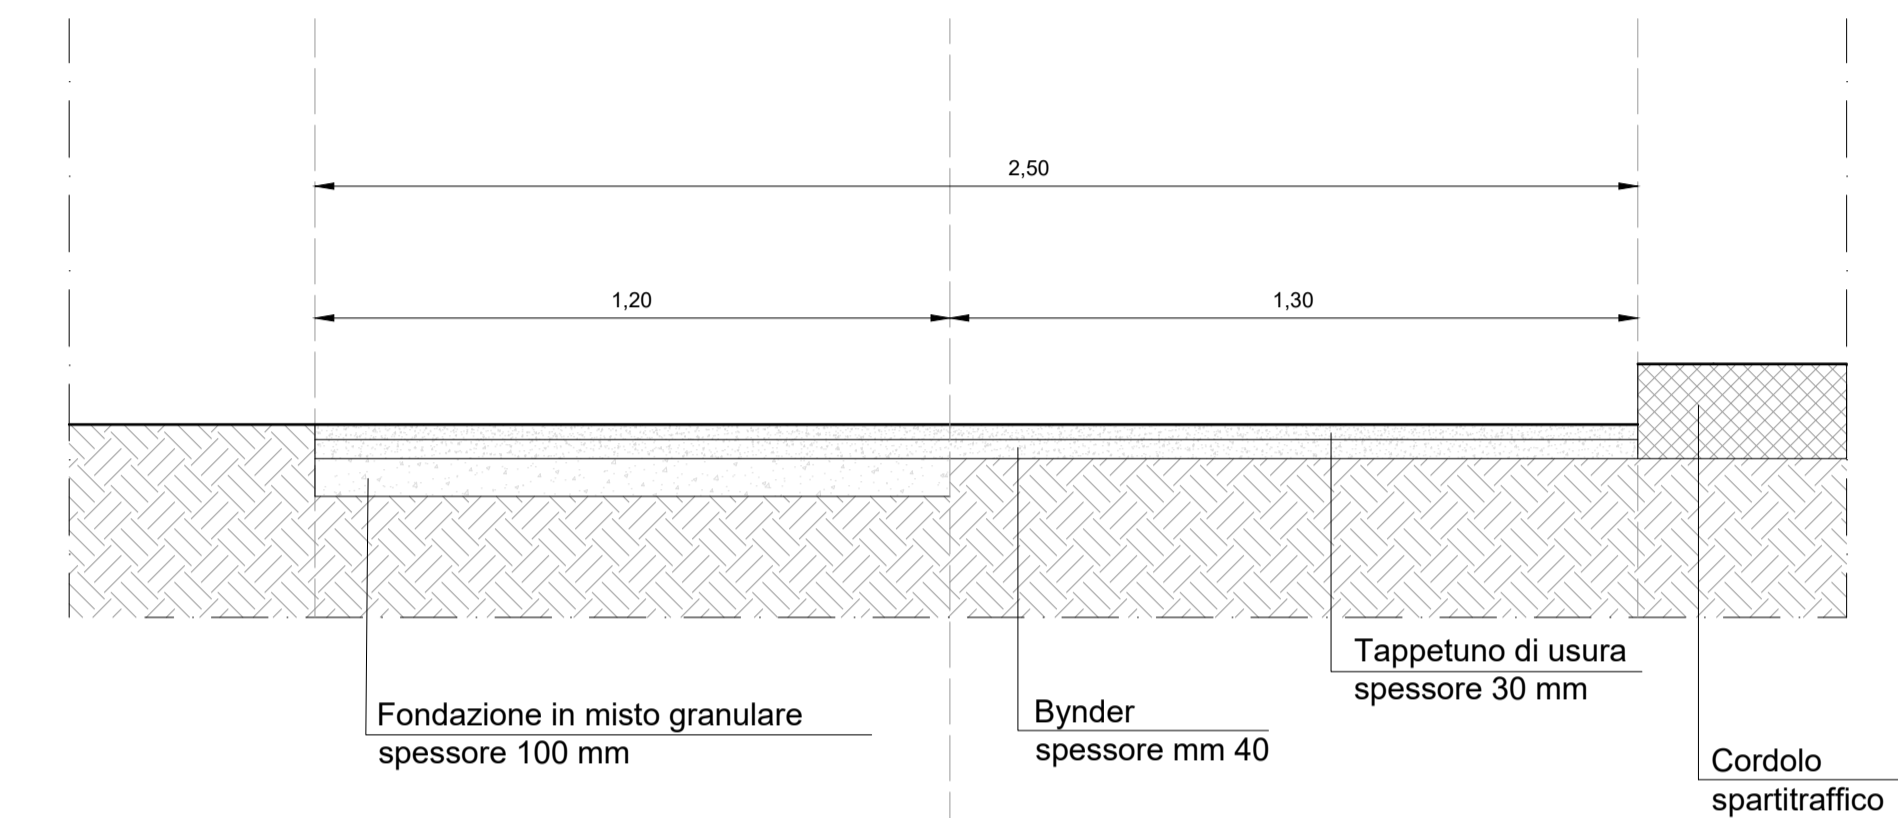


REALIZZAZIONE DI:
 - FONDAZIONE IN MISTO GRANULARE cm 10
 - BYNDER SPESSORE DI cm 4
 - TAPPETO DI USURA SPESSORE DI cm 3


PREVIA DEMOLIZIONE DELLA FONDAZIONE STRADALE ESISTENTE E PREVIA FRESATURA DELLA PAVIMENTAZIONE STRADALE ESISTENTE

REALIZZAZIONE DI:
 - BYNDER SPESSORE DI cm 4
 - TAPPETO DI USURA SPESSORE DI cm 3

PREVIA FRESATURA DELLA PAVIMENTAZIONE STRADALE ESISTENTE

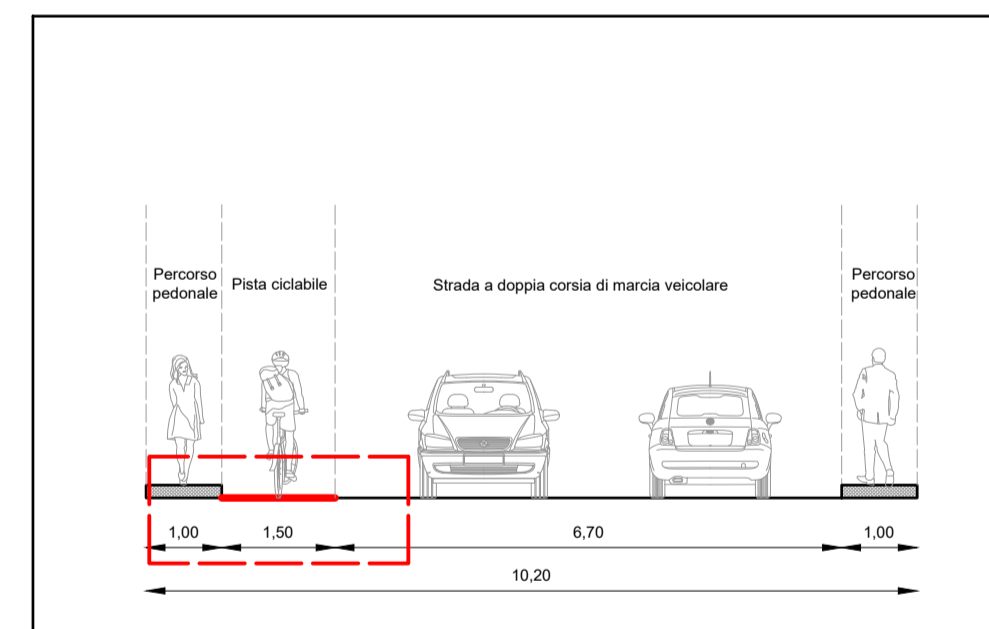


SEZIONE 16-16 - scala 1:100
 Via Guglielmo Marconi - Sezione tipo

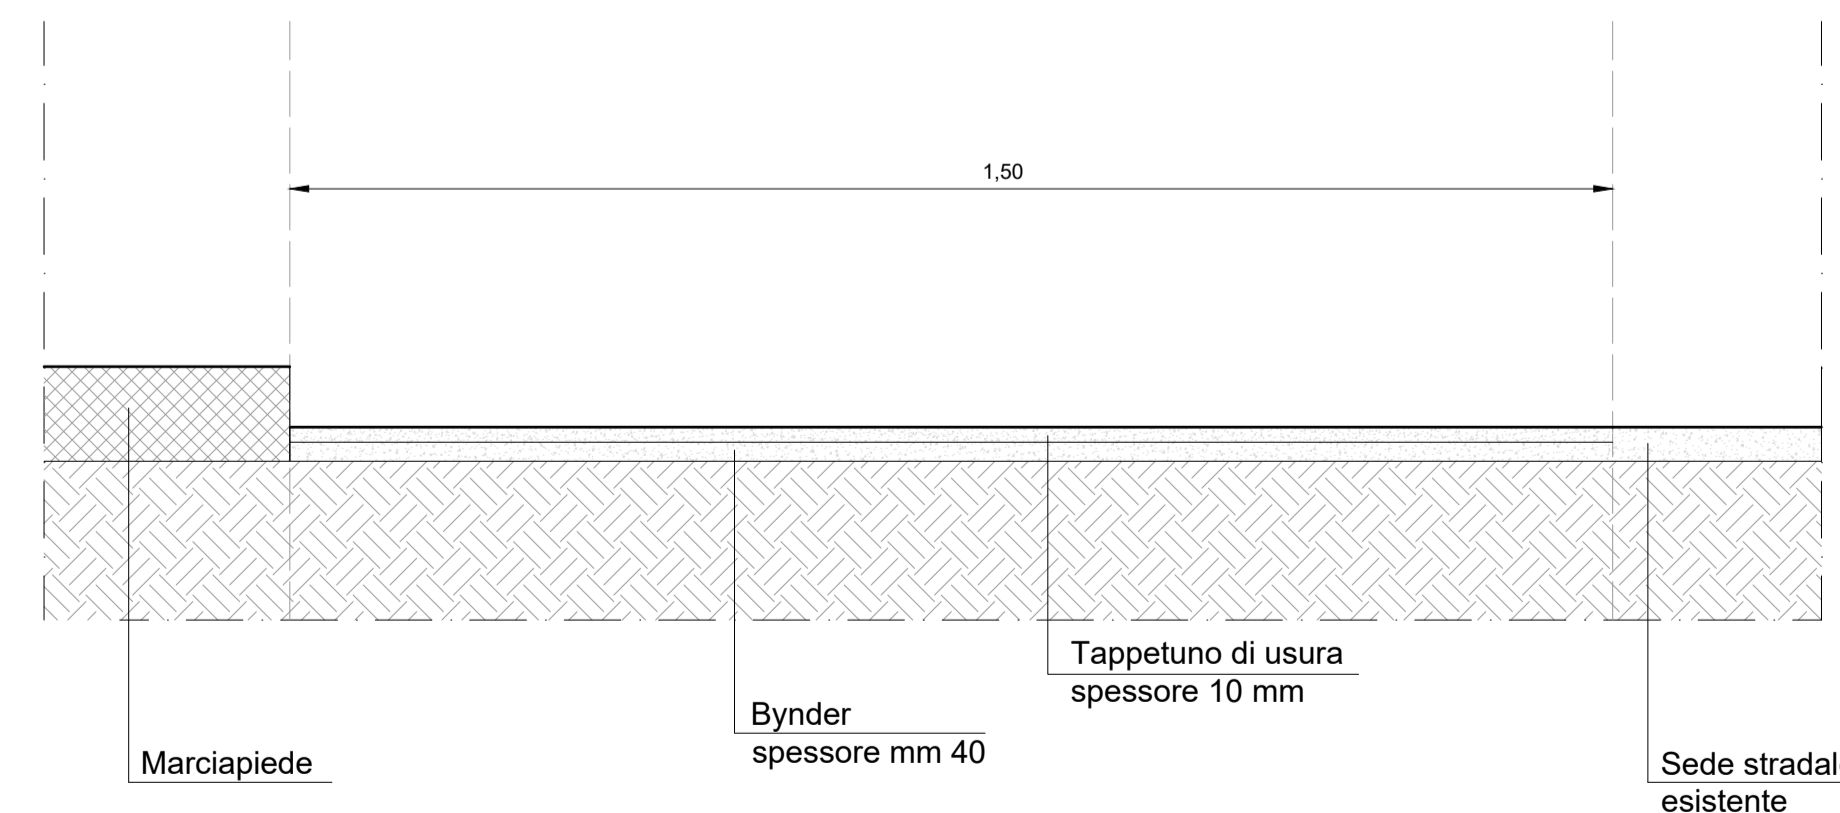


REALIZZAZIONE DI:
 - BYNDER SPESSORE DI cm 4
 - TAPPETO DI USURA SPESSORE DI cm 3

PREVIA FRESATURA DELLA PAVIMENTAZIONE STRADALE ESISTENTE

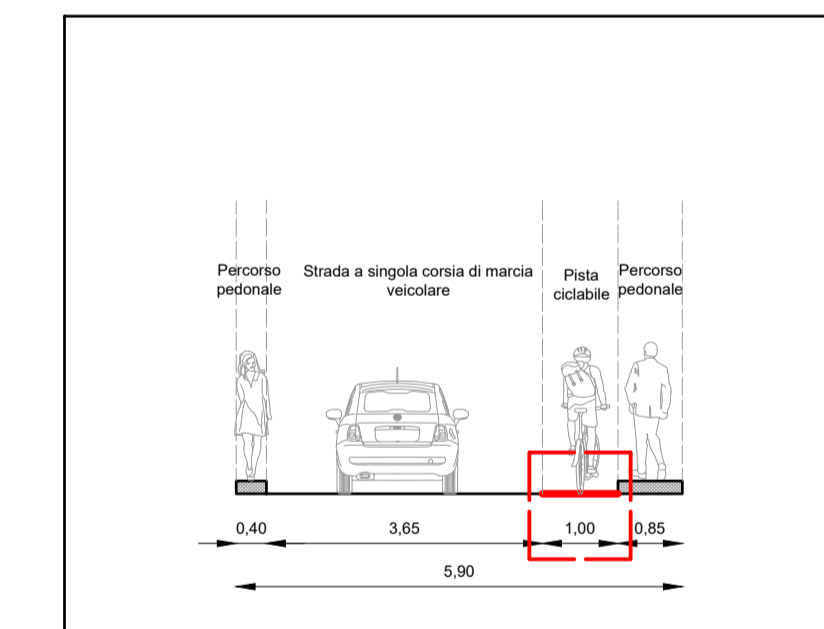

SEZIONE 21-21 - scala 1:100
 Via Asilo Bernardini - Sezione tipo

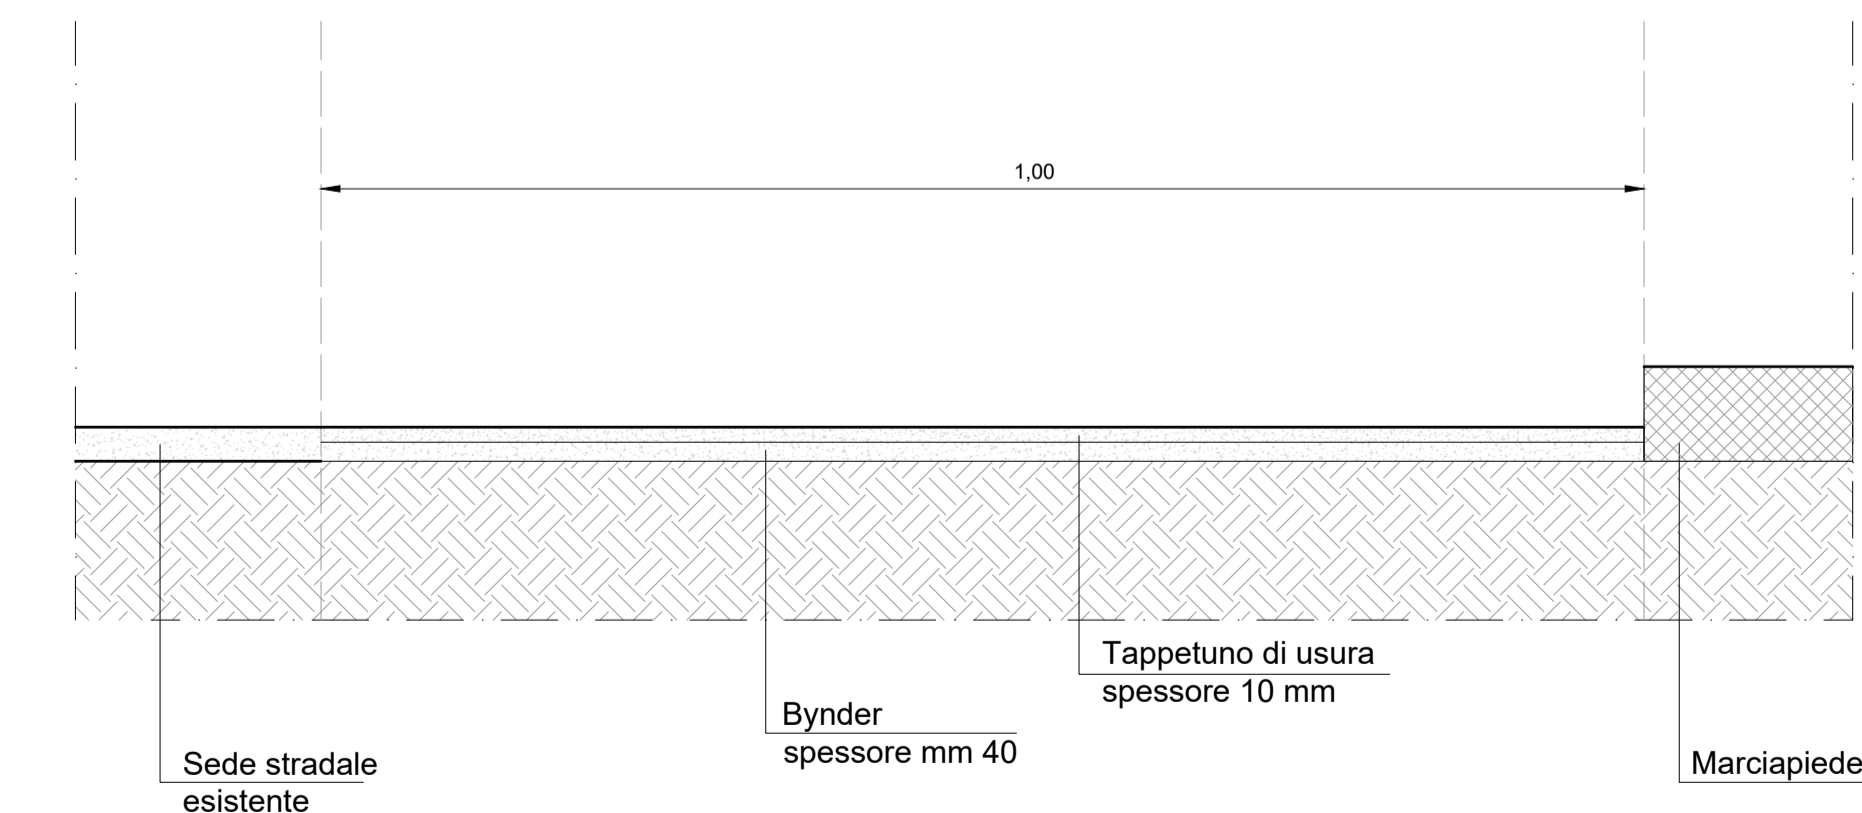

REALIZZAZIONE DI:
 - BYNDER SPESSORE DI cm 4
 - TAPPETO DI USURA SPESSORE DI cm 3

PREVIA FRESATURA DELLA PAVIMENTAZIONE STRADALE ESISTENTE