



COMUNE DI ARNESANO
Provincia di Lecce

Bando pubblico per la selezione delle Aree Urbane e per l'individuazione delle Autorità urbane in attuazione all'Asse Prioritario XII "Sviluppo Urbano Sostenibile" del P.O. FESR - FSE 2014-2020, D.G.R. n. 1286 del 18/07/2018

Attuazione SISUS (OT IX - azione 9.14) mediante un intervento di **"Recupero e rifunzionalizzazione Cappella dell'Annunziata"**

Importo complessivo del progetto : € 500.000,00

PROGETTO ESECUTIVO

Elaborato: RILIEVO STATO DI FATTO - rilievo metrico Prospetti - scala 1:50	ARCH.05 Data: APRILE 2020
---	--


Progettista:
Arch. Luigi Maniglio

Collaboratori:
Arch. Giorgia Maggiore D.ssa Giorgia Maniglio

Il Sindaco:
Avv. Emanuele Solazzo

Il R.U.P. :
Arch. Emanuela Marulli:


Spazio apposito per timbri e firme di ufficio

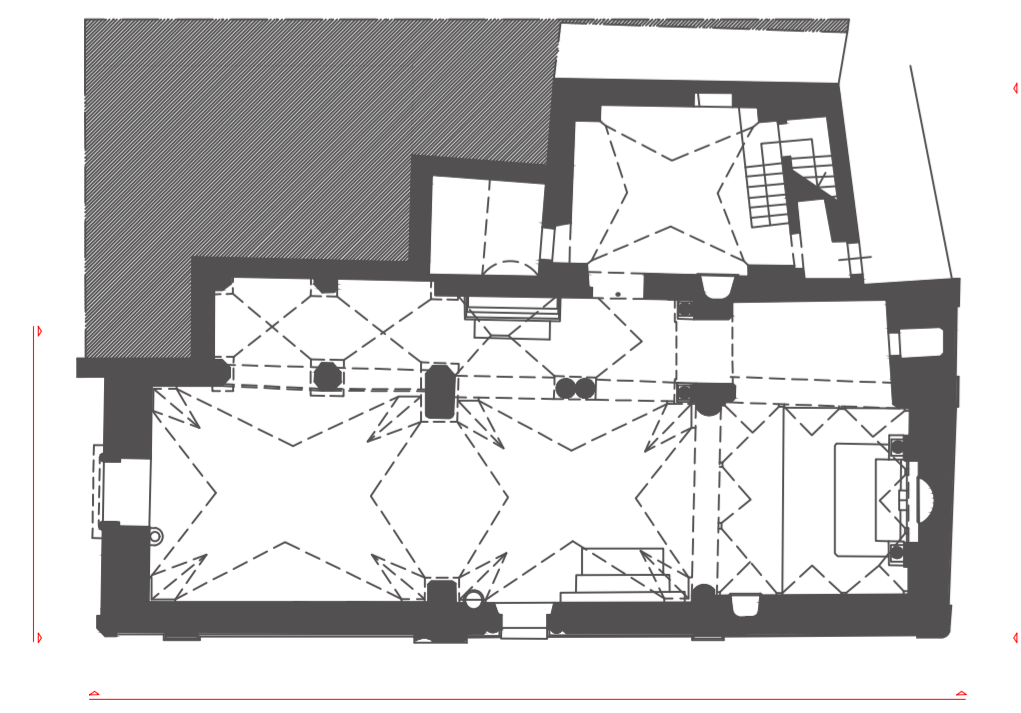

PROSPETTO SU VIA TEMPIO ANTICO (lato corte)



PROSPETTO SU VIA TEMPIO ANTICO

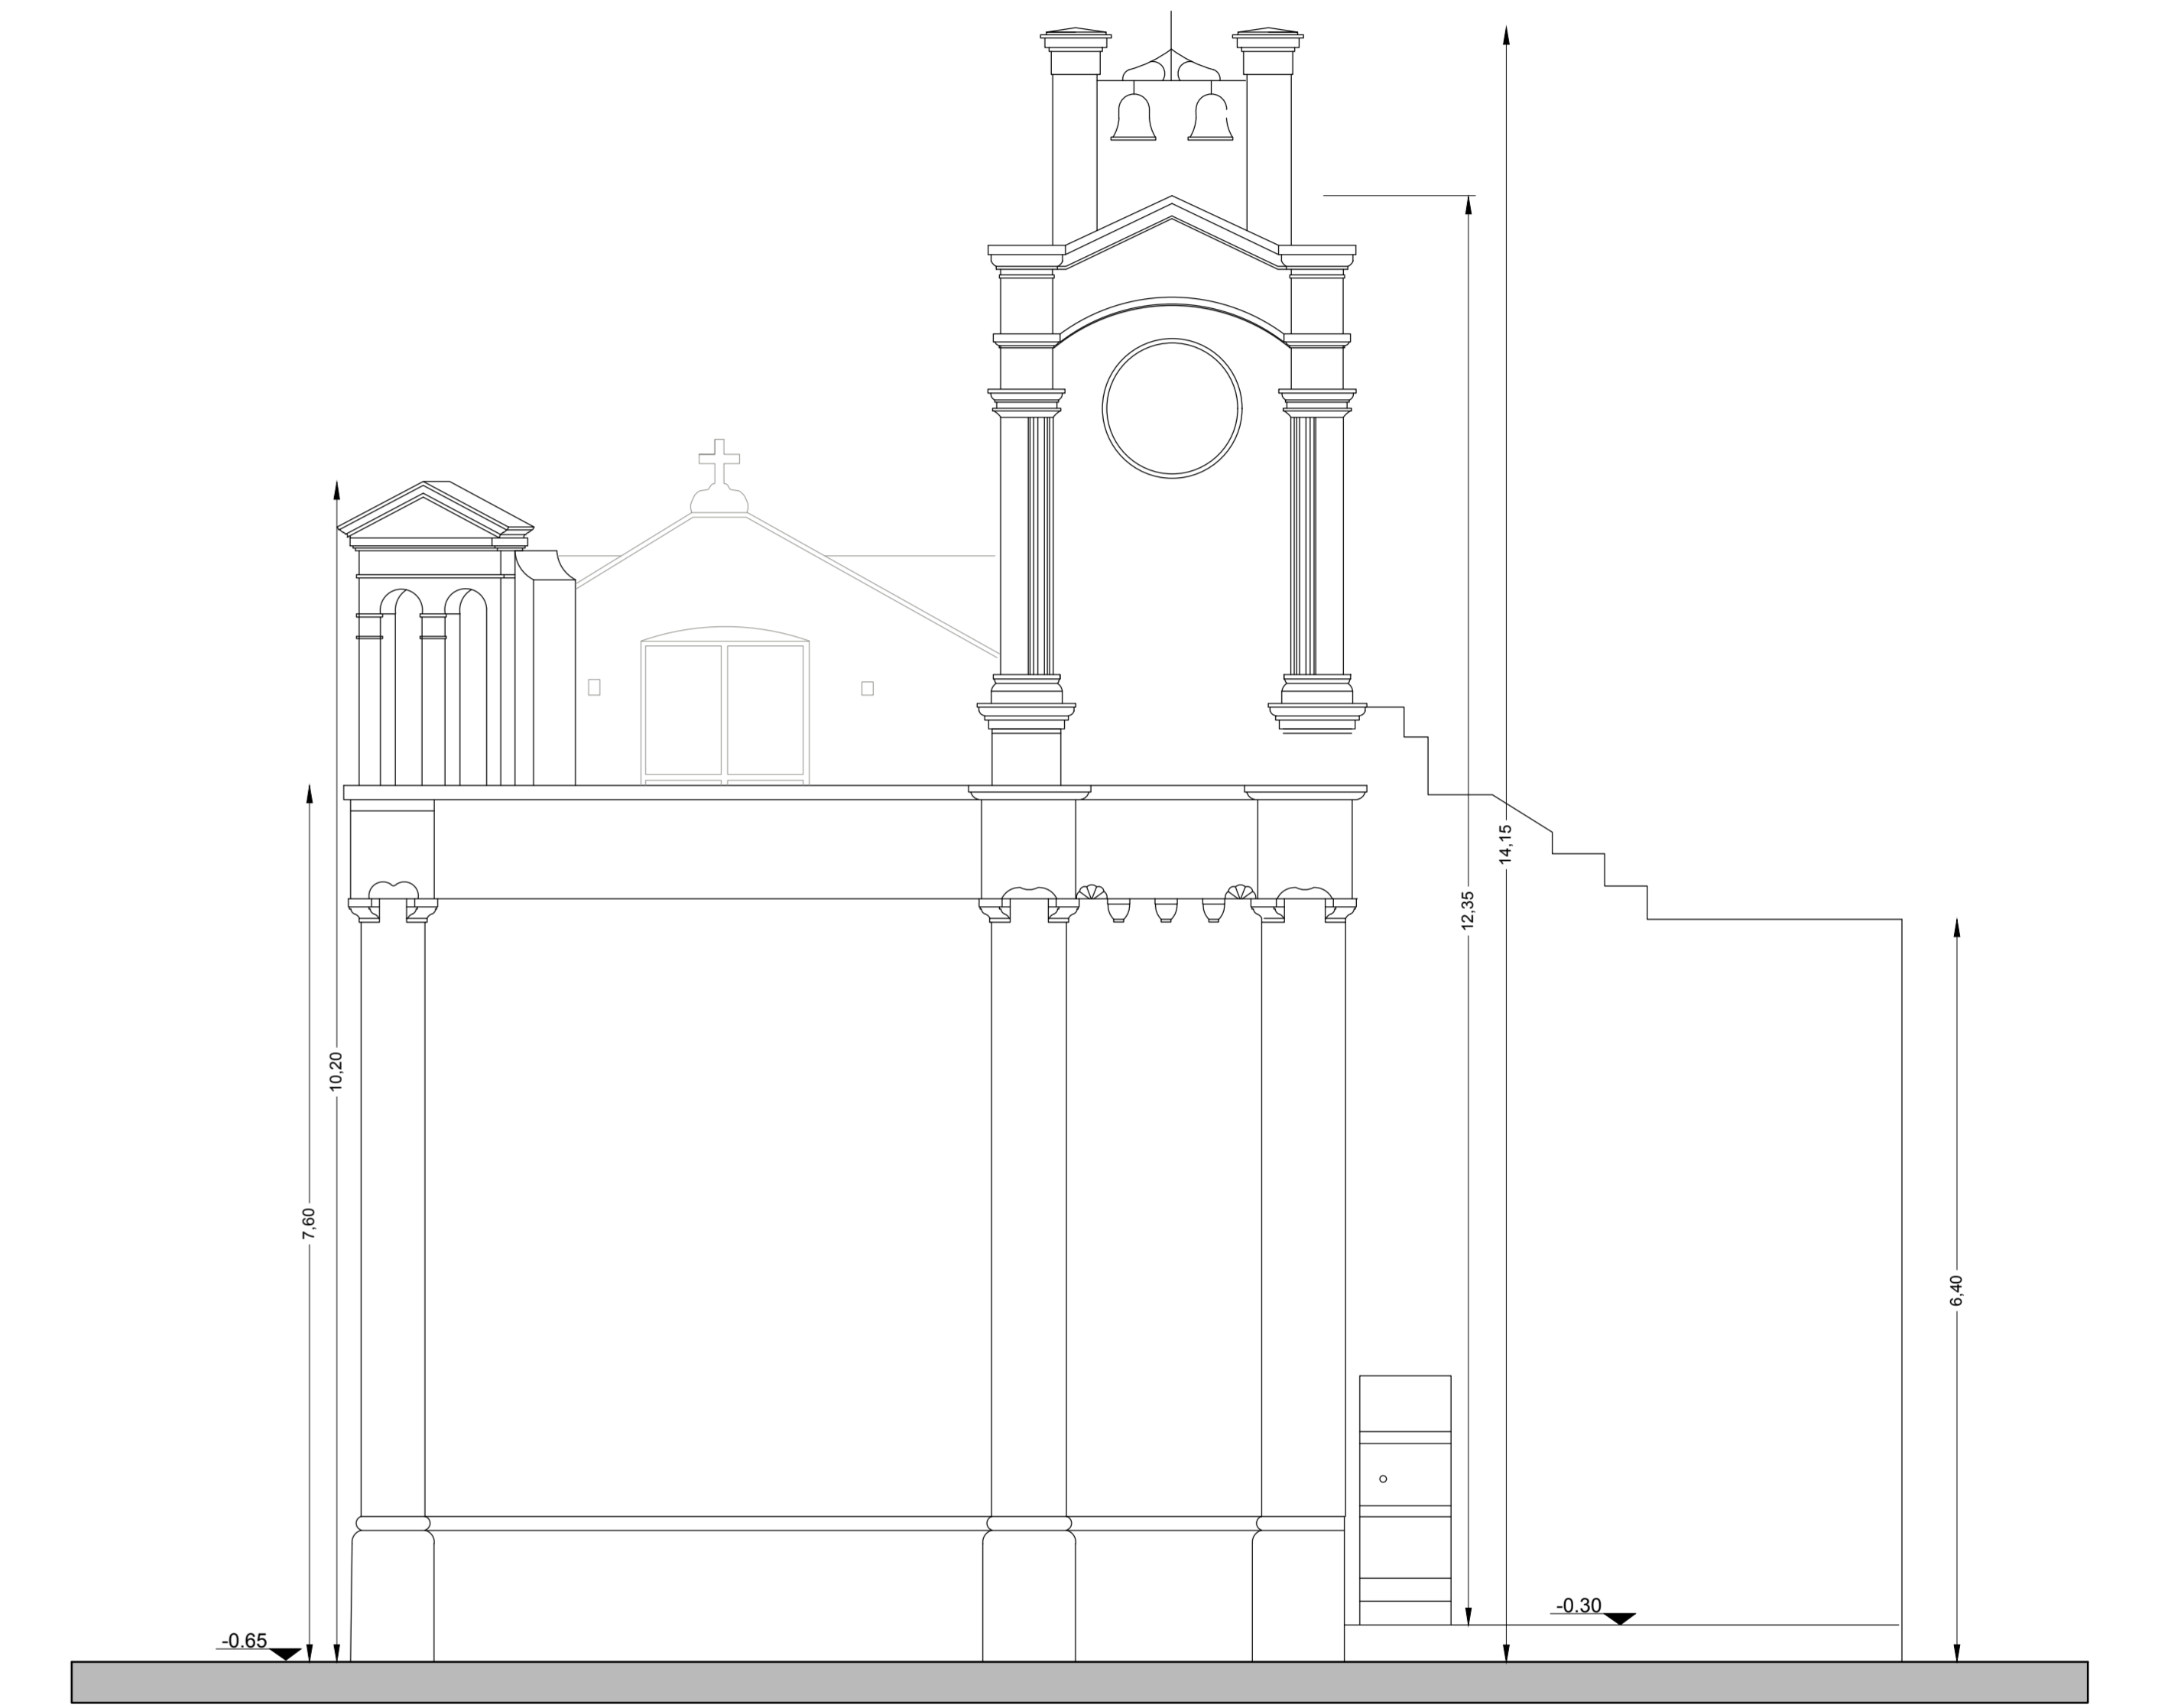

PROSPETTO SU VIA MARCHESE BERNARDINI